



3 ESC DETALHE 01 - INTERFACE PÓRTICO / FUNDAÇÃO E FIXAÇÃO COBERTURA DE BAMBUS
06 1:5 DET. PÓRTICO E COBERTURA


NOTAS:
- MEDIDAS DO PROJETO ESTRUTURAL PREVALECEM SOBRE MEDIDAS DO PROJETO ARQUITETÔNICO

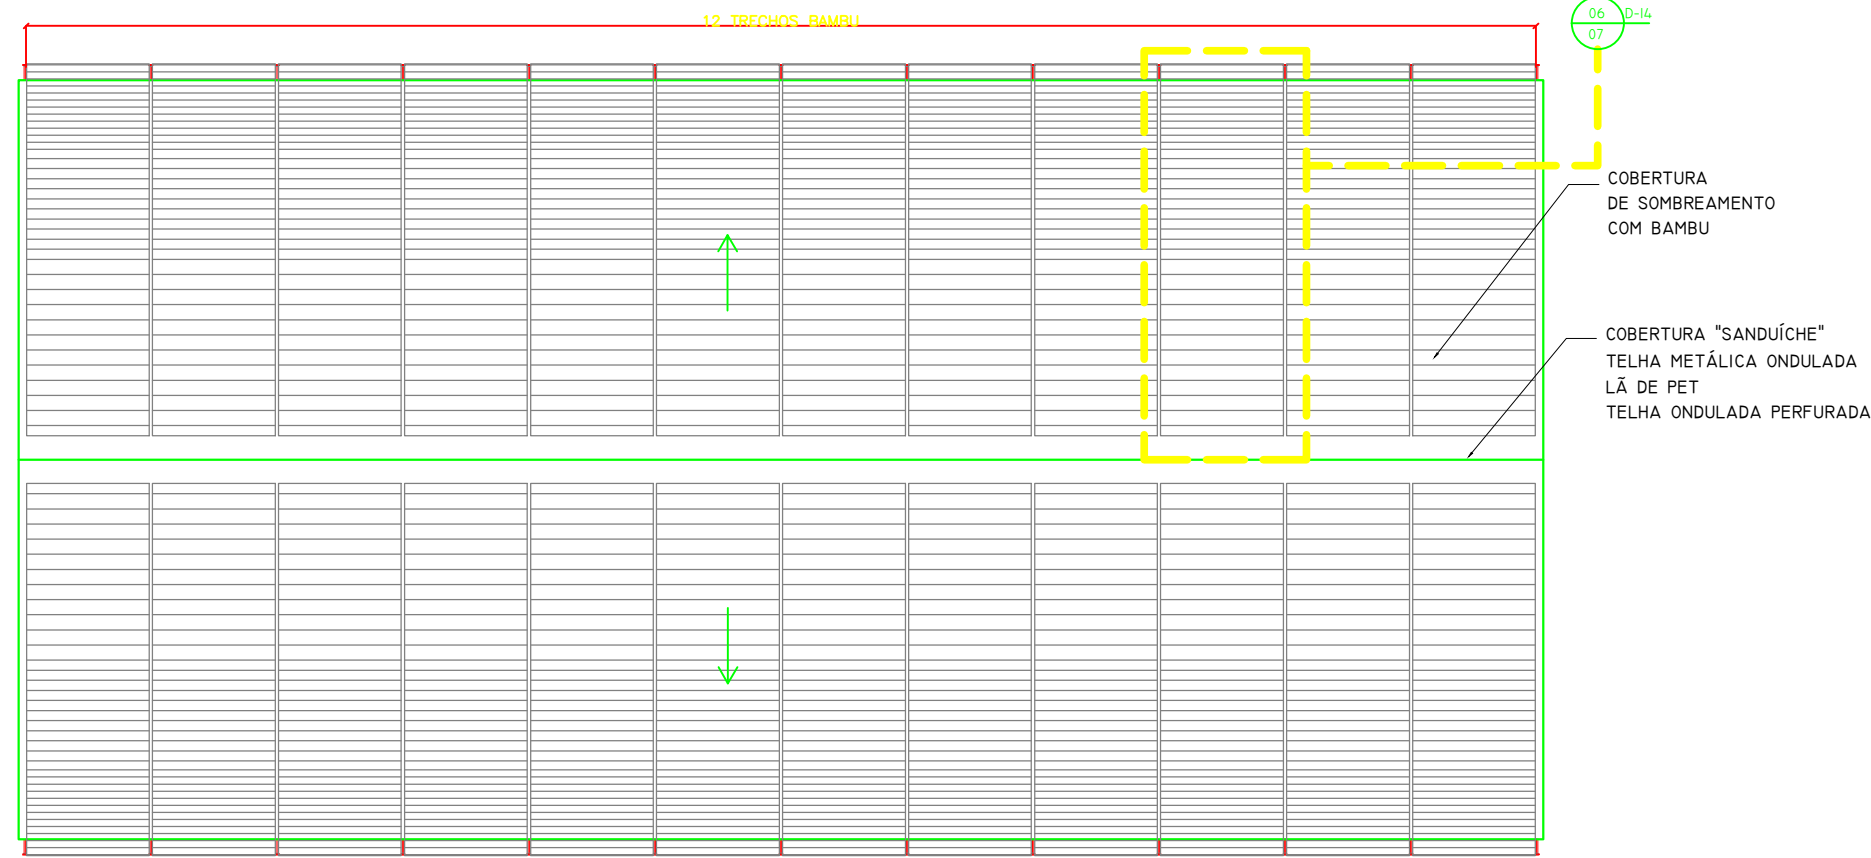

1 ESC PAGINAÇÃO COBERTURA BAMBUS
06 1:75 DET. PÓRTICO E COBERTURA

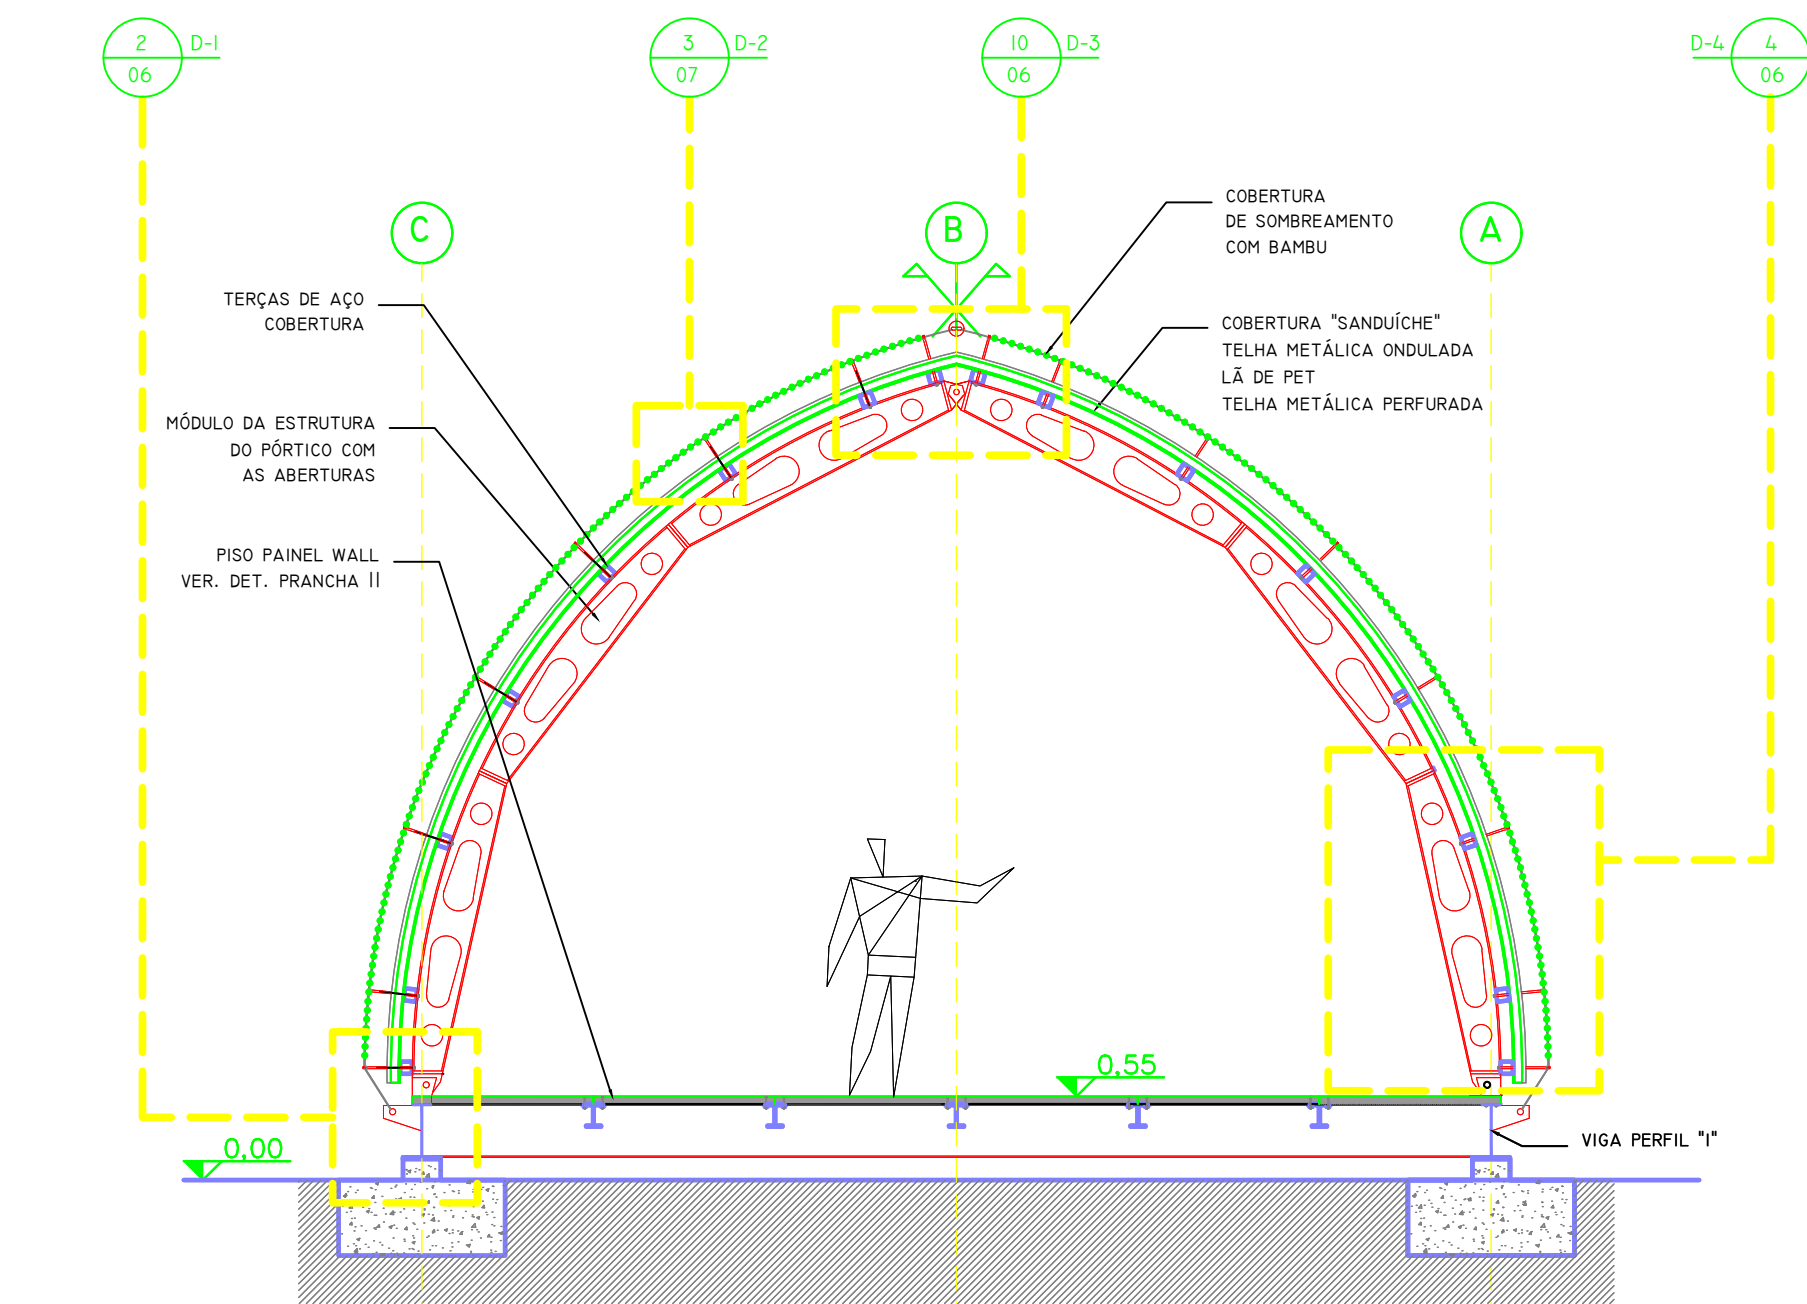

2 ESC CORTE 01
06 1:50 DET. PÓRTICO E COBERTURA

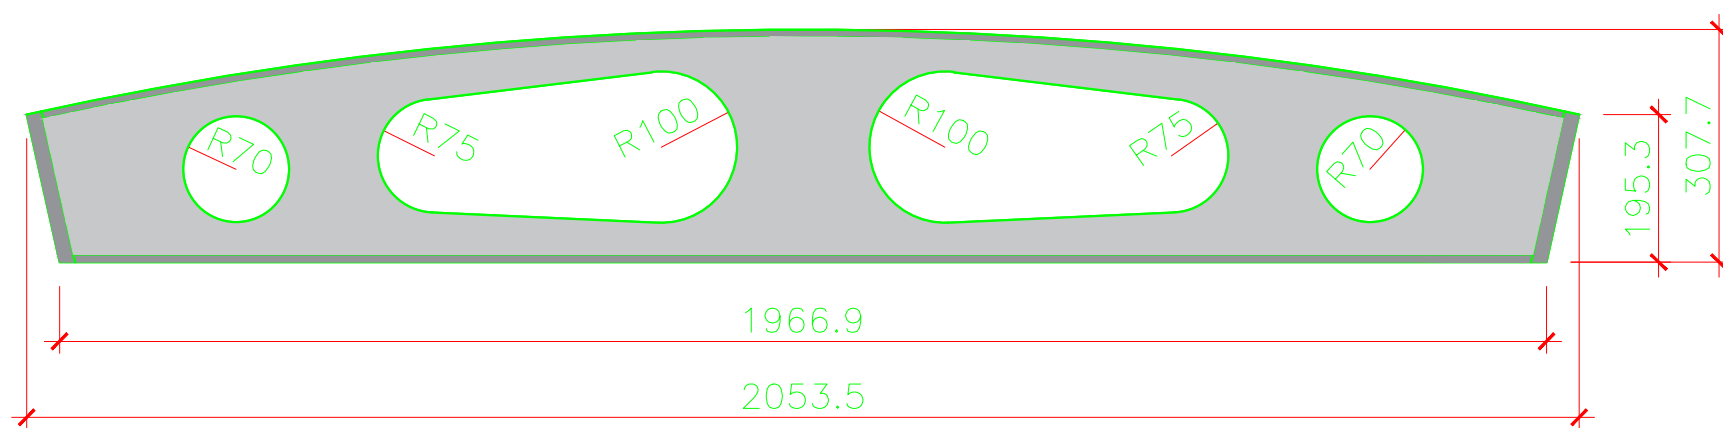

*COTAS EM MILÍMETROS
4 ESC DETALHE 04 - MÓDULO TIPO PÓRTICO
06 1:10 DET. PÓRTICO E COBERTURA

JACOBS GUIMAR

TÍTULO:
ADEQUAÇÃO PARA IMPLANTAÇÃO DA FASE 01

DESENHADO POR:
WESLEY MAGIO VIEIRA

APROVADO POR:
EDUARDO LUZ

REVISÃO:
00

DATA:
30/07/2018

STATUS:
PROJETO EXECUTIVO



PROJETO: ESCOLA SESC PANTANAL - POCONÉ MT - FASE 01

OBJETO: DETALHES - ESTRUTURA DO PÓRTICO E COBERTURA

AUTOR DO PROJETO:
JOSÉ AFONSO BOTURA PORTOCARRERO - ARQUITETO / CAU A2695 - 6

DESENHO:
JONAS NUNES REBELLO

ESCALA:
INDIC. AI

FORMATO:
A1

DATA:
27/06/2018

ARQUIVO:
CAP-3.DES-2.30-CAR-USE-033_REV00.DWG

CODIFICAÇÃO DOCUMENTO TÉCNICO:
CAP-3.DES-2.30-CAR-USE-006_REV03

06/26