




ESC 23  
CORTE 01  
COZINHA / REFEITÓRIO  
1:75

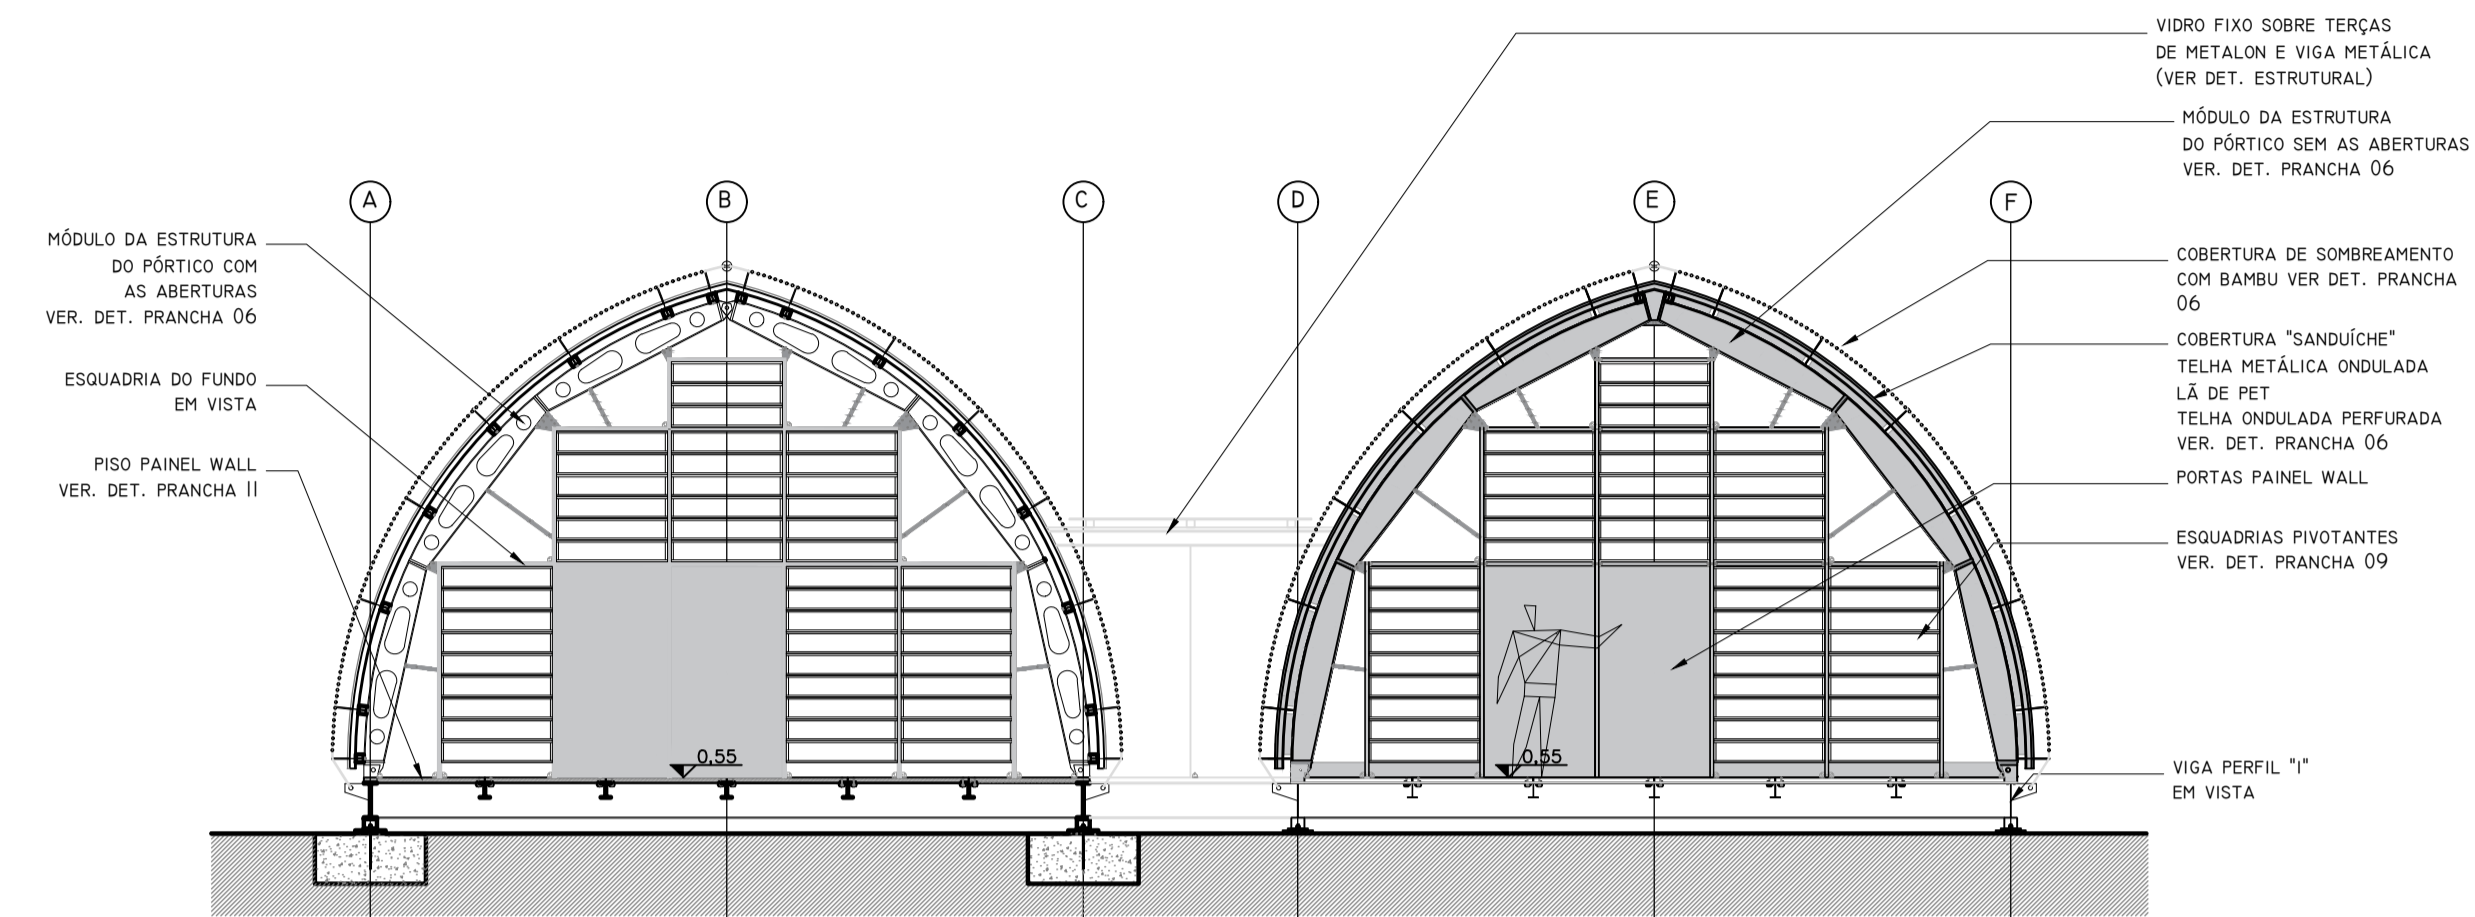

ESC 23  
CORTE 02  
COZINHA / REFEITÓRIO  
1:75

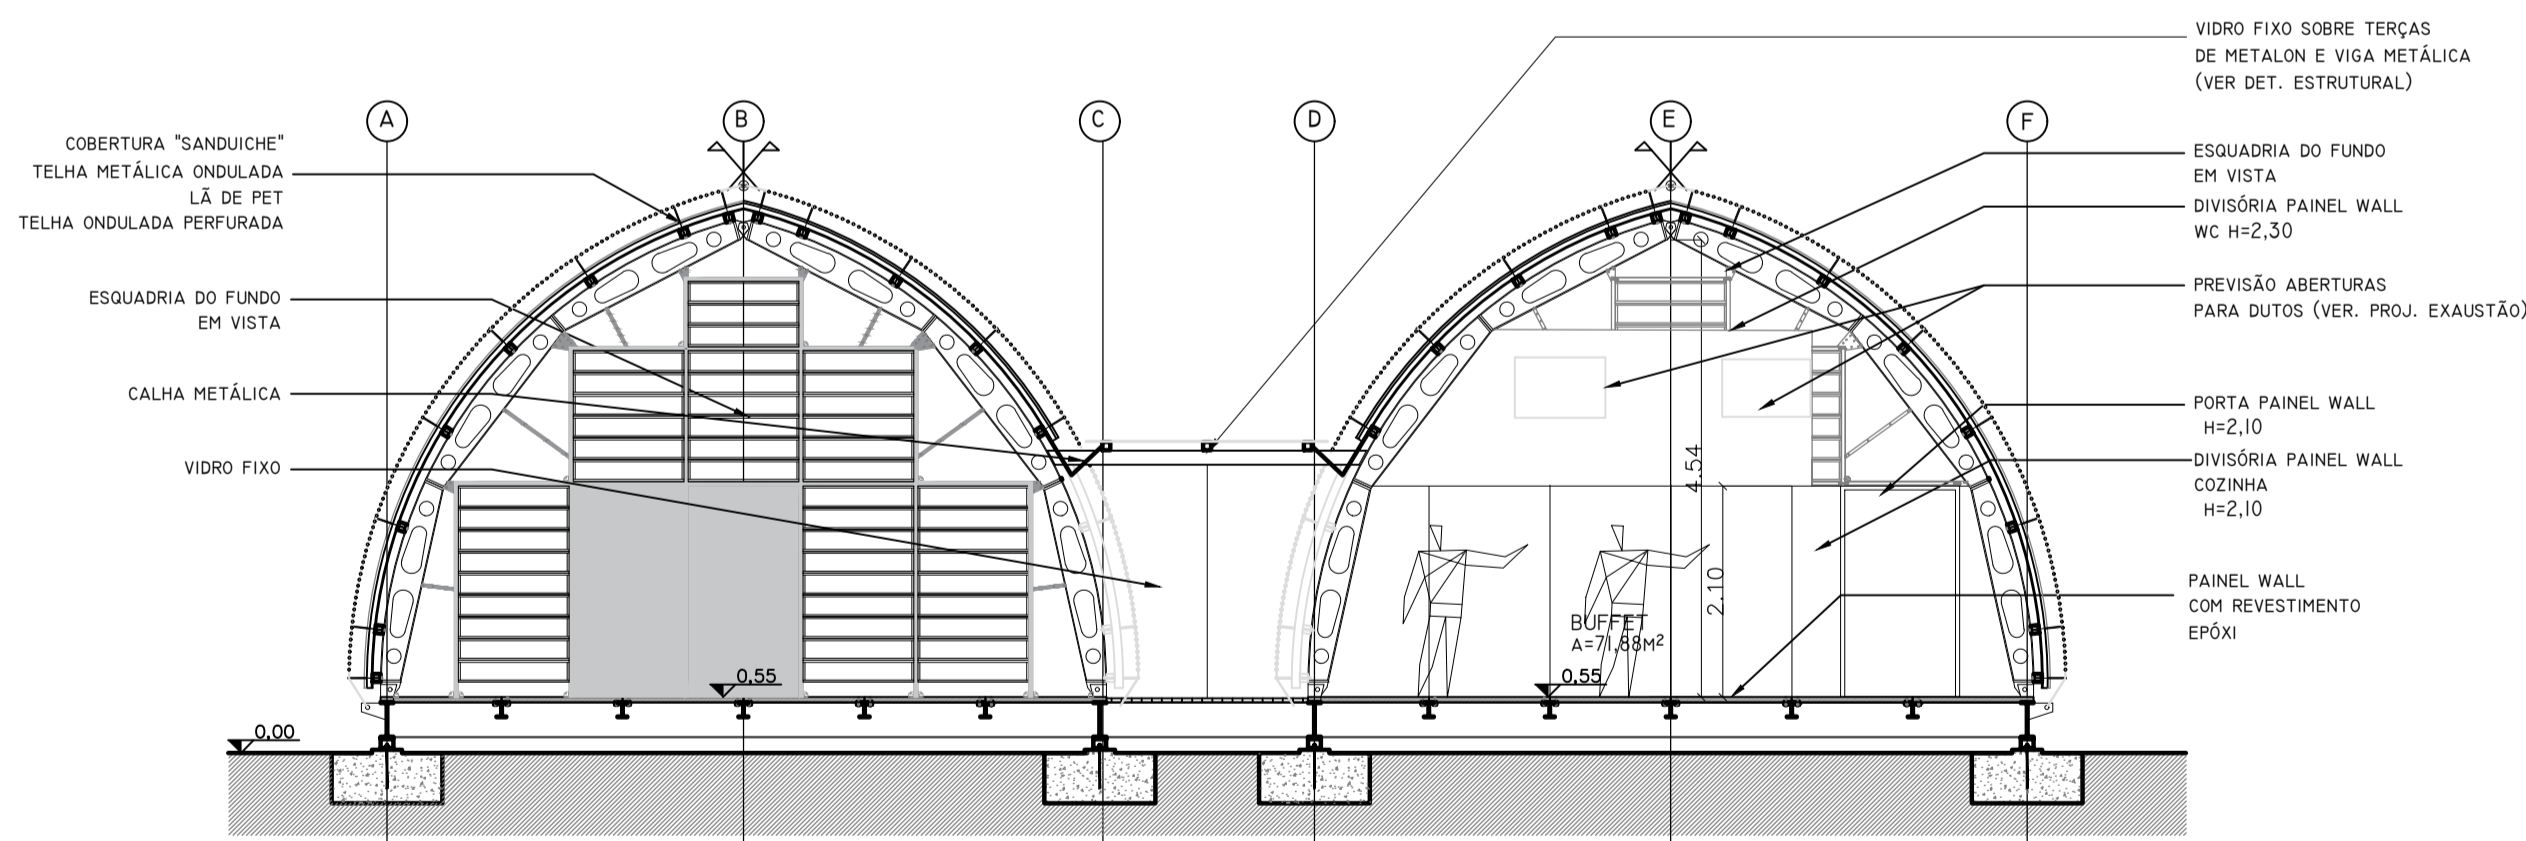

ESC 23  
CORTE 03  
COZINHA / REFEITÓRIO  
1:75

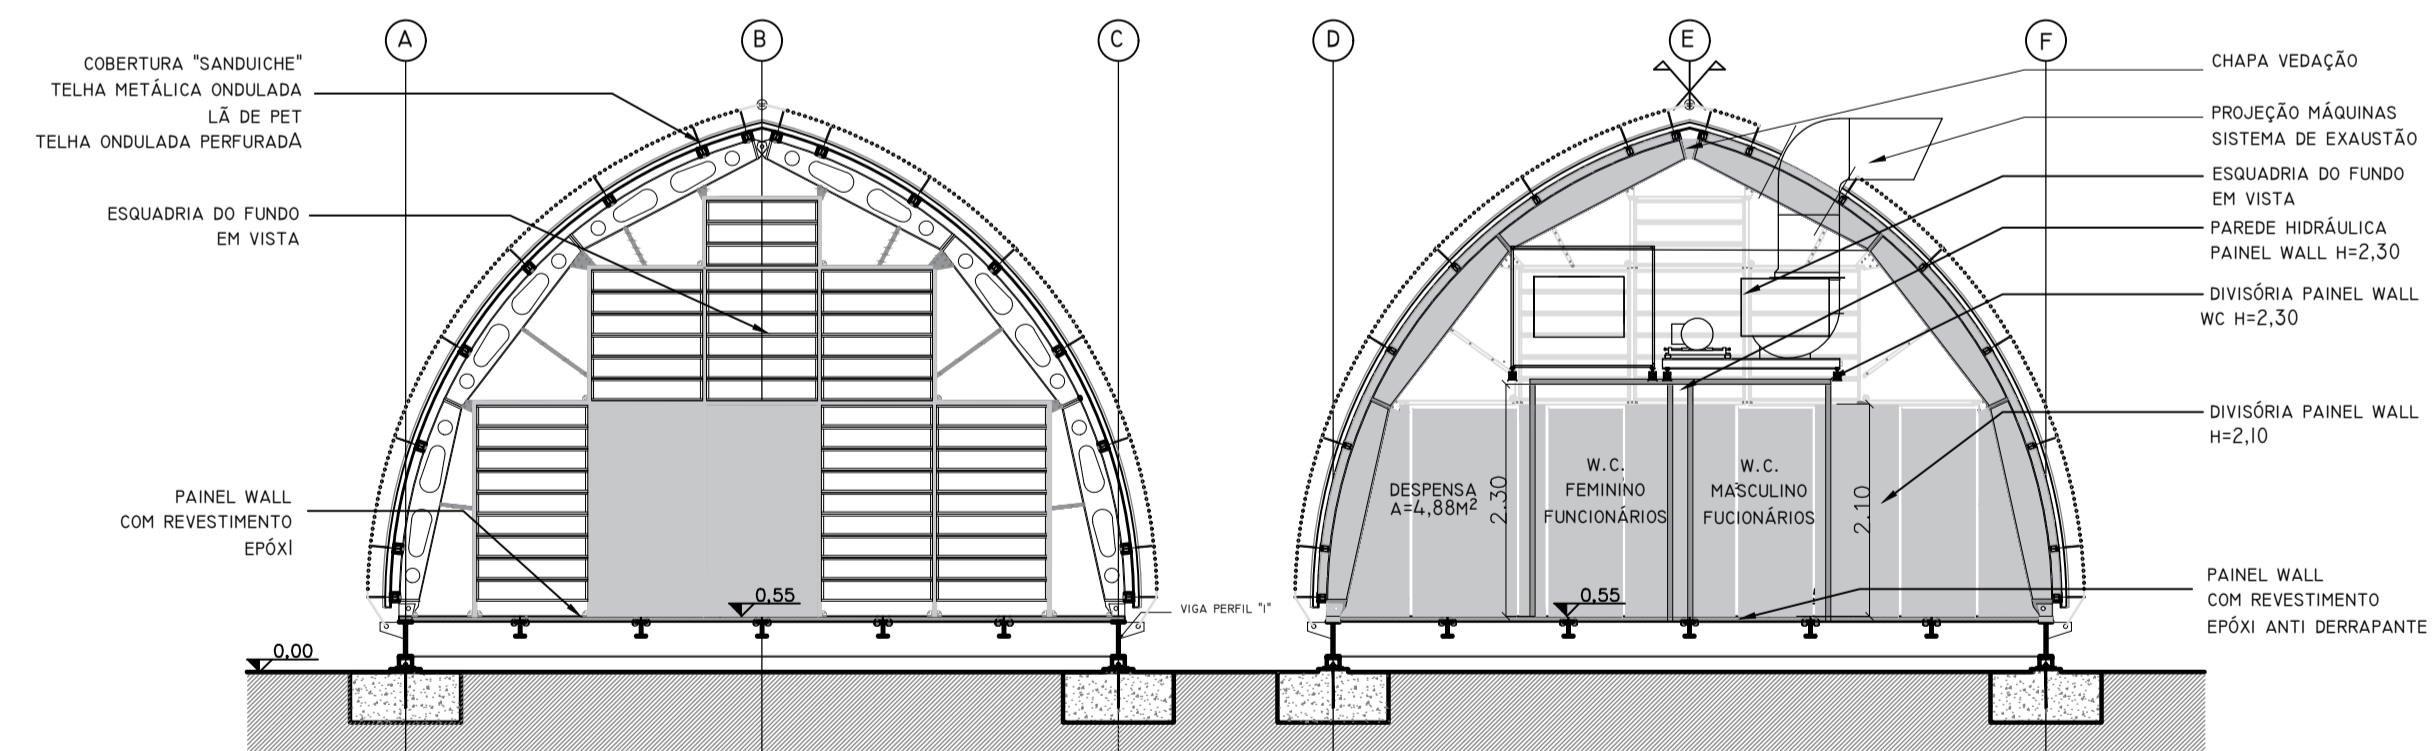

ESC 23  
CORTE 04  
COZINHA / REFEITÓRIO  
1:75

- TODAS AS MEDIDAS DEVEM SER CONFERIDAS NA EXECUÇÃO DA OBRA.  
 \* - O PISO DA COZINHA SERÁ O PAINEL WALL REVESTIDO COM EPÓXI ANTIDERRAPANTE.  
 \*\* - TODOS OS DETALHES DE INSTALAÇÃO DO PISO, DO PÓRTICO, DA COBERTURA E DAS ESQUADRIAS SÃO OS MESMOS REFERENTES À EDIFICAÇÃO TIPO;