



1 ESC CORTE 05
24 1:75 COZINHA / REFEITÓRIO

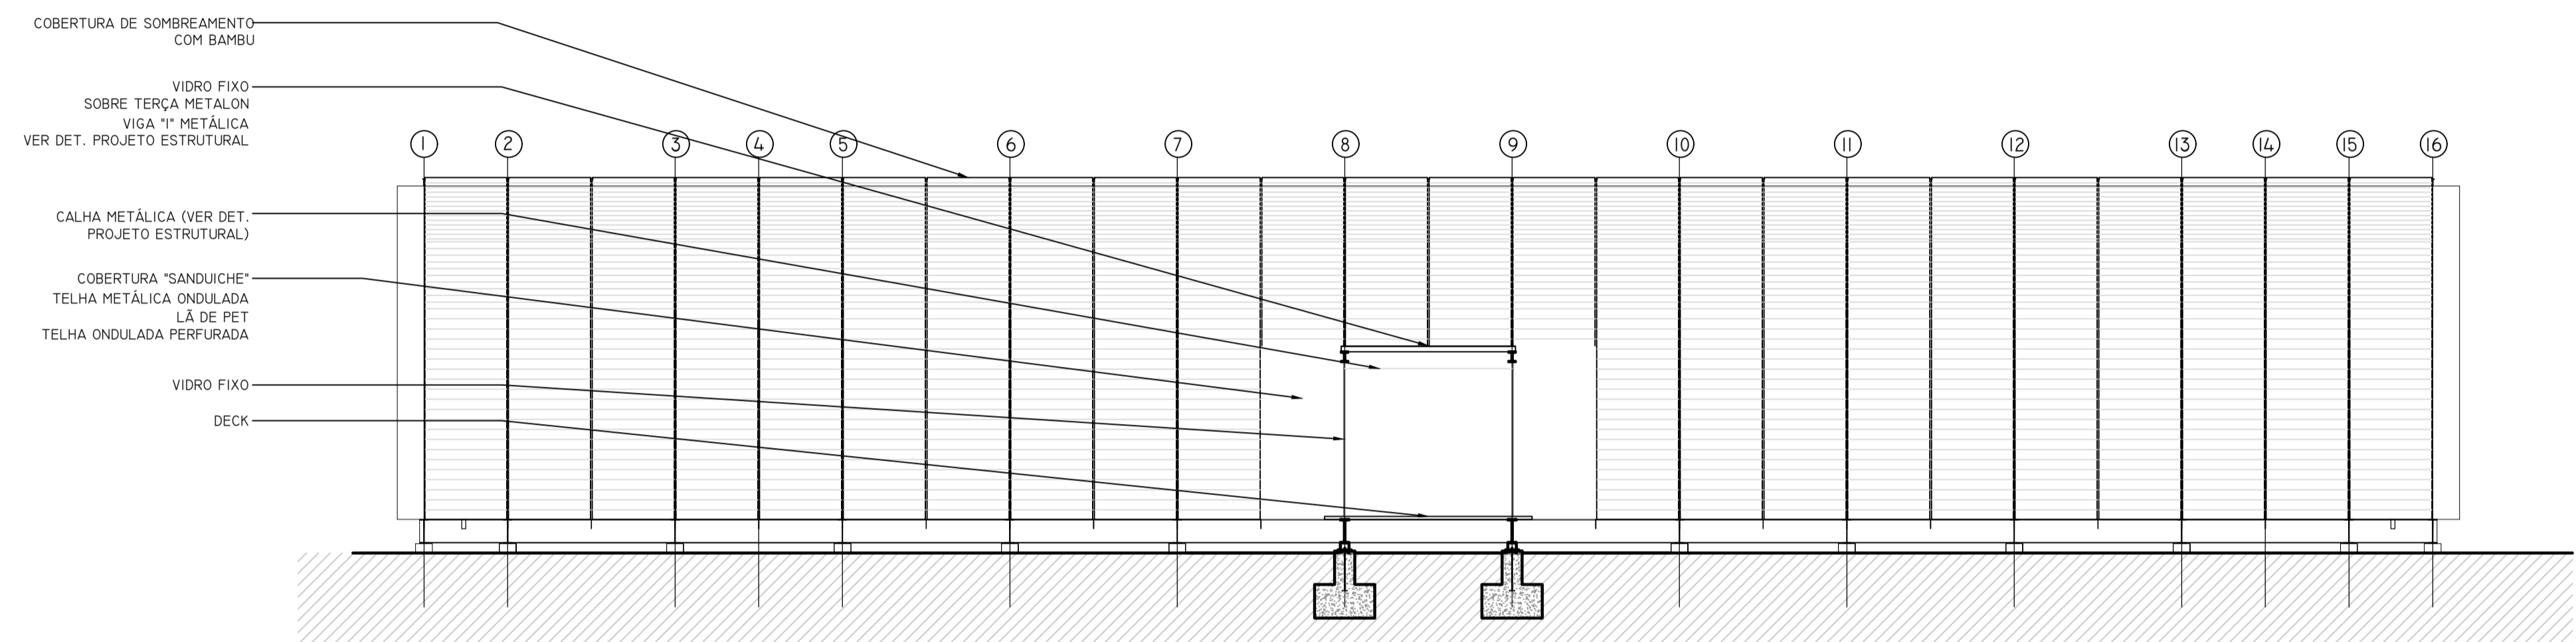

2 ESC CORTE 06
24 1:75 COZINHA / REFEITÓRIO

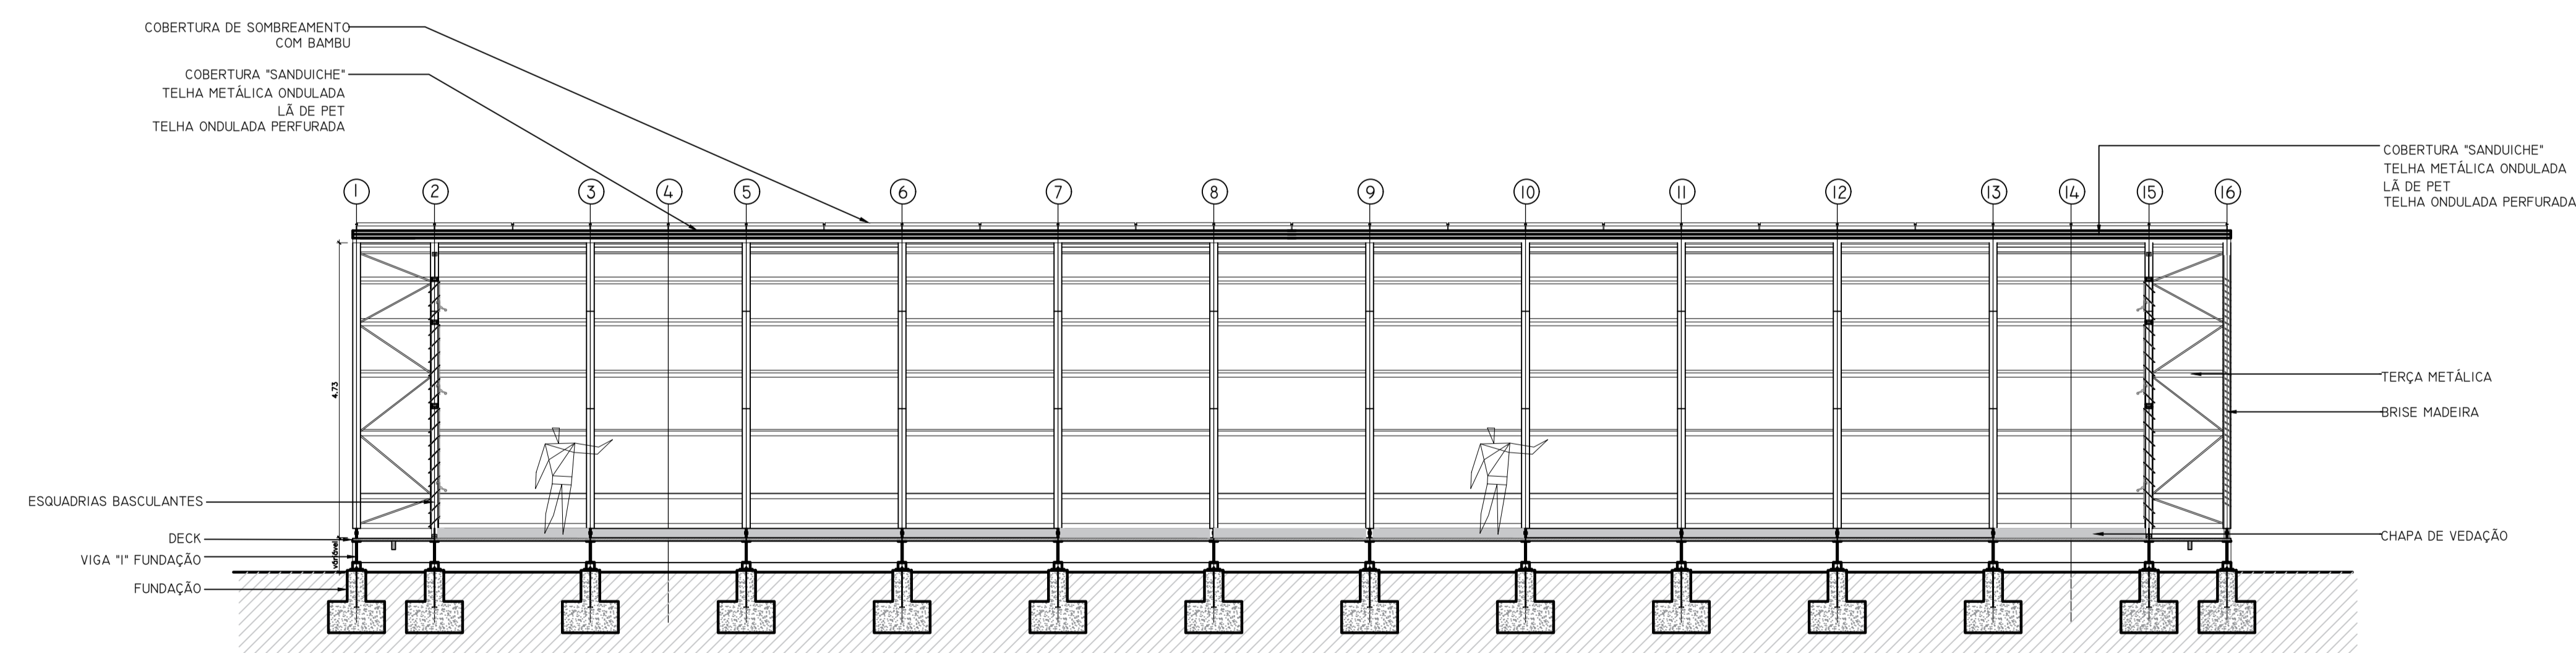

3 ESC CORTE 07
24 1:75 COZINHA / REFEITÓRIO

- TODAS AS MEDIDAS DEVEM SER CONFERIDAS NA EXECUÇÃO DA OBRA.
- O PISO DA COZINHA SERÁ O PAINEL WALL REVESTIDO COM EPÓXI ANTIDERRAPANTE.
- TODOS OS DETALHES DE INSTALAÇÃO DO PISO, DO PÓRTICO, DA COBERTURA E DAS ESQUADRIAS SÃO OS MESMOS REFERENTES À EDIFICAÇÃO TIPO.

JACOBS GUIMAR

TÍTULO: ADEQUAÇÃO PARA IMPLANTAÇÃO DA FASE 01
 DESENHADO POR: WESLEY MAGIO VIEIRA
 REVISÃO: 00
 APROVADO POR: EDUARDO LUZ
 DATA: 30/07/2018
 STATUS: PROJETO EXECUTIVO

Sesc PANTANAL

PROJETO: ESCOLA SESC PANTANAL - POCONÉ MT - FASE 01
 OBJETO: COZINHA E REFEITÓRIO - CORTES 05 A 07
 AUTOR DO PROJETO: JOSÉ AFONSO BOTURA PORTOCARRERO - ARQUITETO / CAU A2695 - 6
 ESCALA: A1
 DATA: 27/06/2018
 ARQUIVO: CAP-3.DES-2.30-CAR-USE-04.3_REV00.DWG
 CODIFICAÇÃO DOCUMENTO TÉCNICO: CAP-3.DES-2.30-CAR-USE-024_REV02