

NÍVEL MÍNIMO PARA FORNECIMENTO DE PRESSÃO ADEQUADA PARA AS LOUÇAS SANITÁRIAS

6,70m


12,40

RECALQUE Ø50mm

RAMAL Ø85mm

0,80

BASE DE CONCRETO

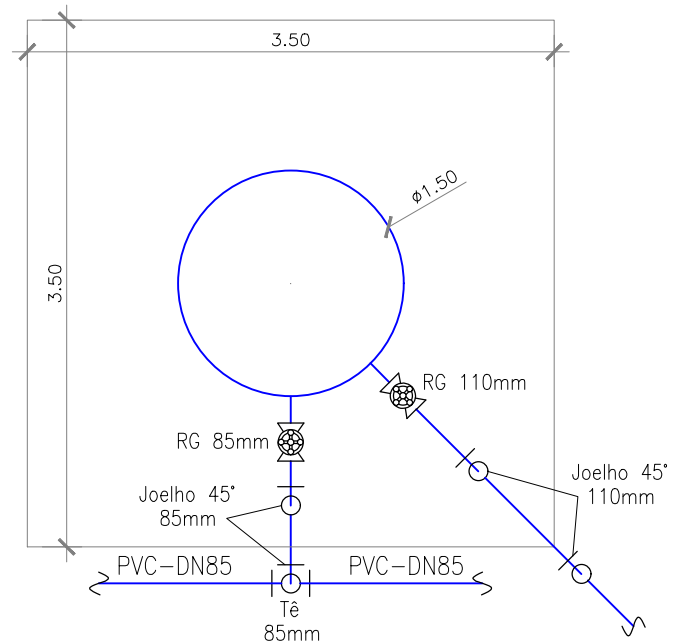

PLANTA BARRILETE DO RESERVATÓRIO
ESCALA 1:50

RAMAL Ø110mm
PARA ATENDER
OS VASOS SANITÁRIOS
DOS BANHEIROS

VISTA RESERVATÓRIO TIPO COLUNA DE 20 M³
ESCALA 1:50

JACOBS GUIMAR

TÍTULO:
ADEQUAÇÃO PARA IMPLANTAÇÃO DA FASE 01

DESENHADO POR: WESLEY MAGIO VIEIRA
APROVADO POR: EDUARDO LUZ

REVISÃO: 00 DATA: 30/07/2018 STATUS: PROJETO EXECUTIVO



Sesc
Pantanal

PROJETO: ESCOLA SESC PANTANAL - POCONÉ MT - FASE 01

OBJETO: INSTALAÇÕES HIDRÁULICAS RESERVATÓRIO

AUTORES DO PROJETO:

BRUNO LEONEL ROSSI - ENGº SANITARISTA E AMBIENTAL / CREA 029051-MT

ESCALA: INDIC. A3
FORMATO: A3
DATA: 27/06/2018
ARQUIVO: CAP-3.DES-2.30-CHI-USE-016_REV00.DWG

CODIFICAÇÃO DOCUMENTO TÉCNICO:

CAP-3.DES-2.30-CHI-USE-008_REV02

08/09