
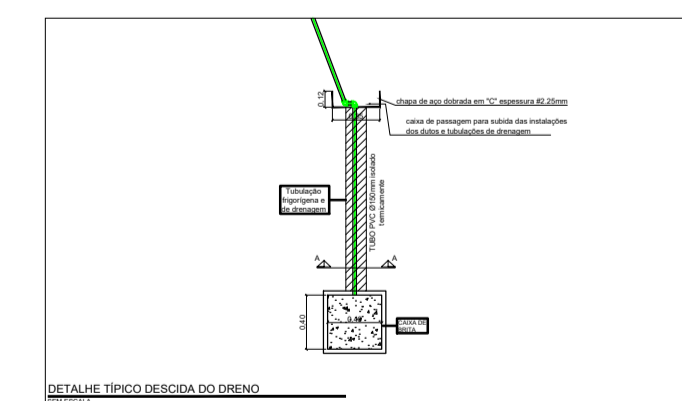
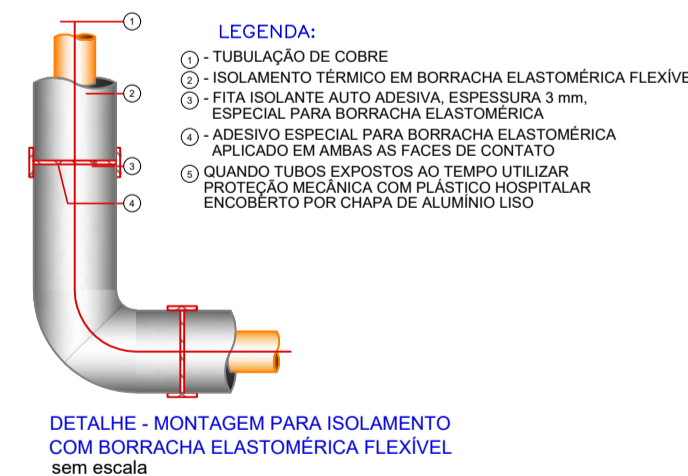
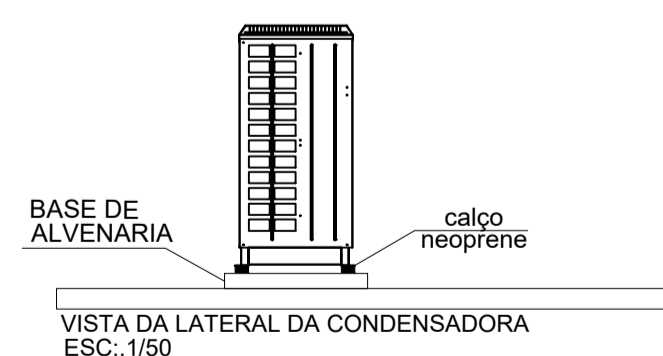
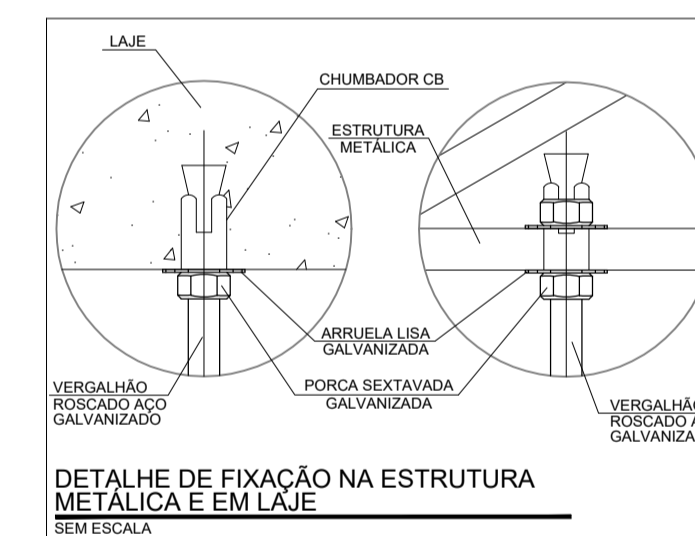
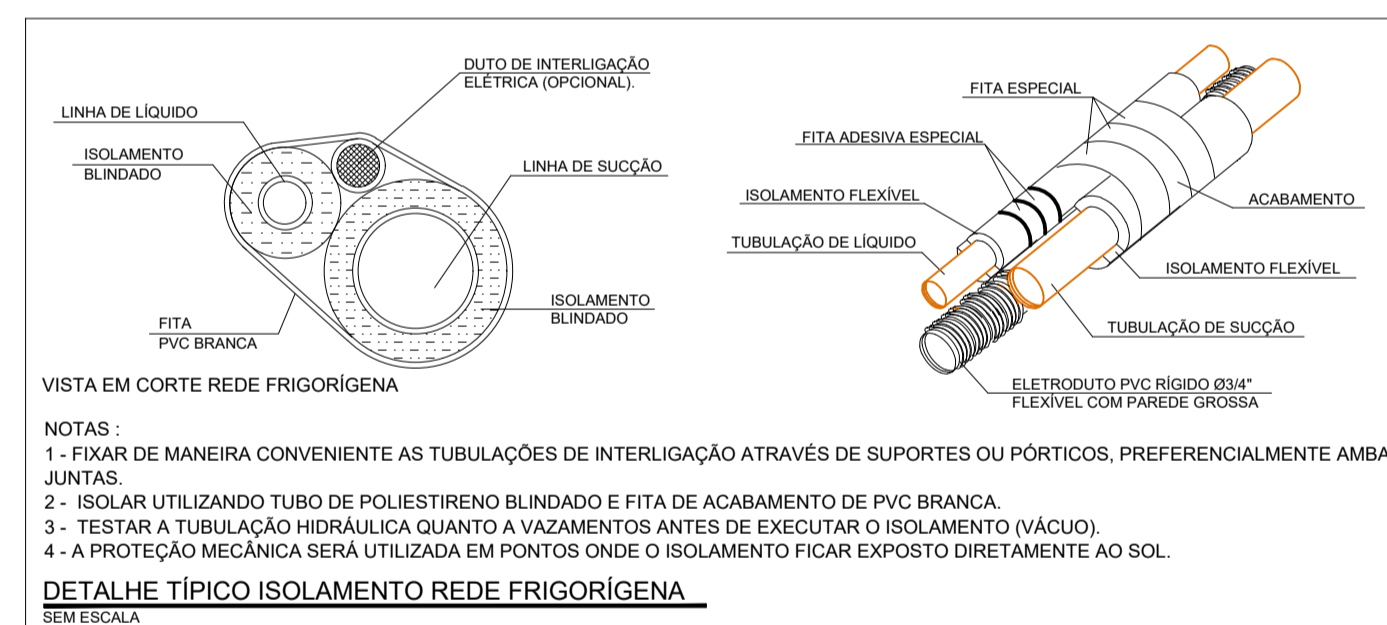
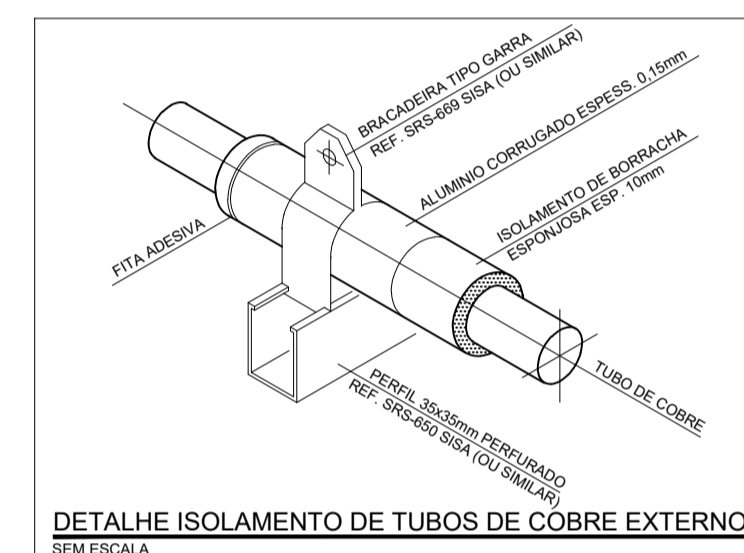
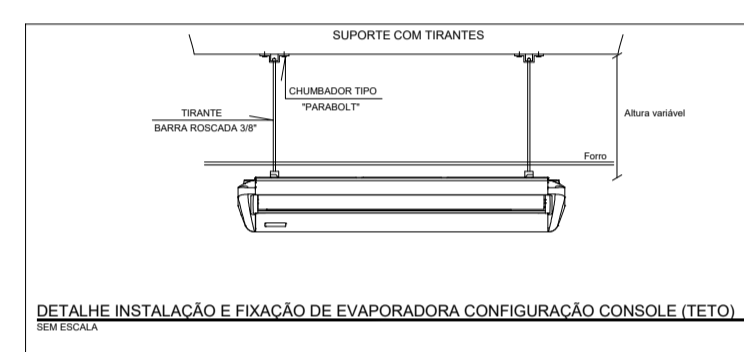
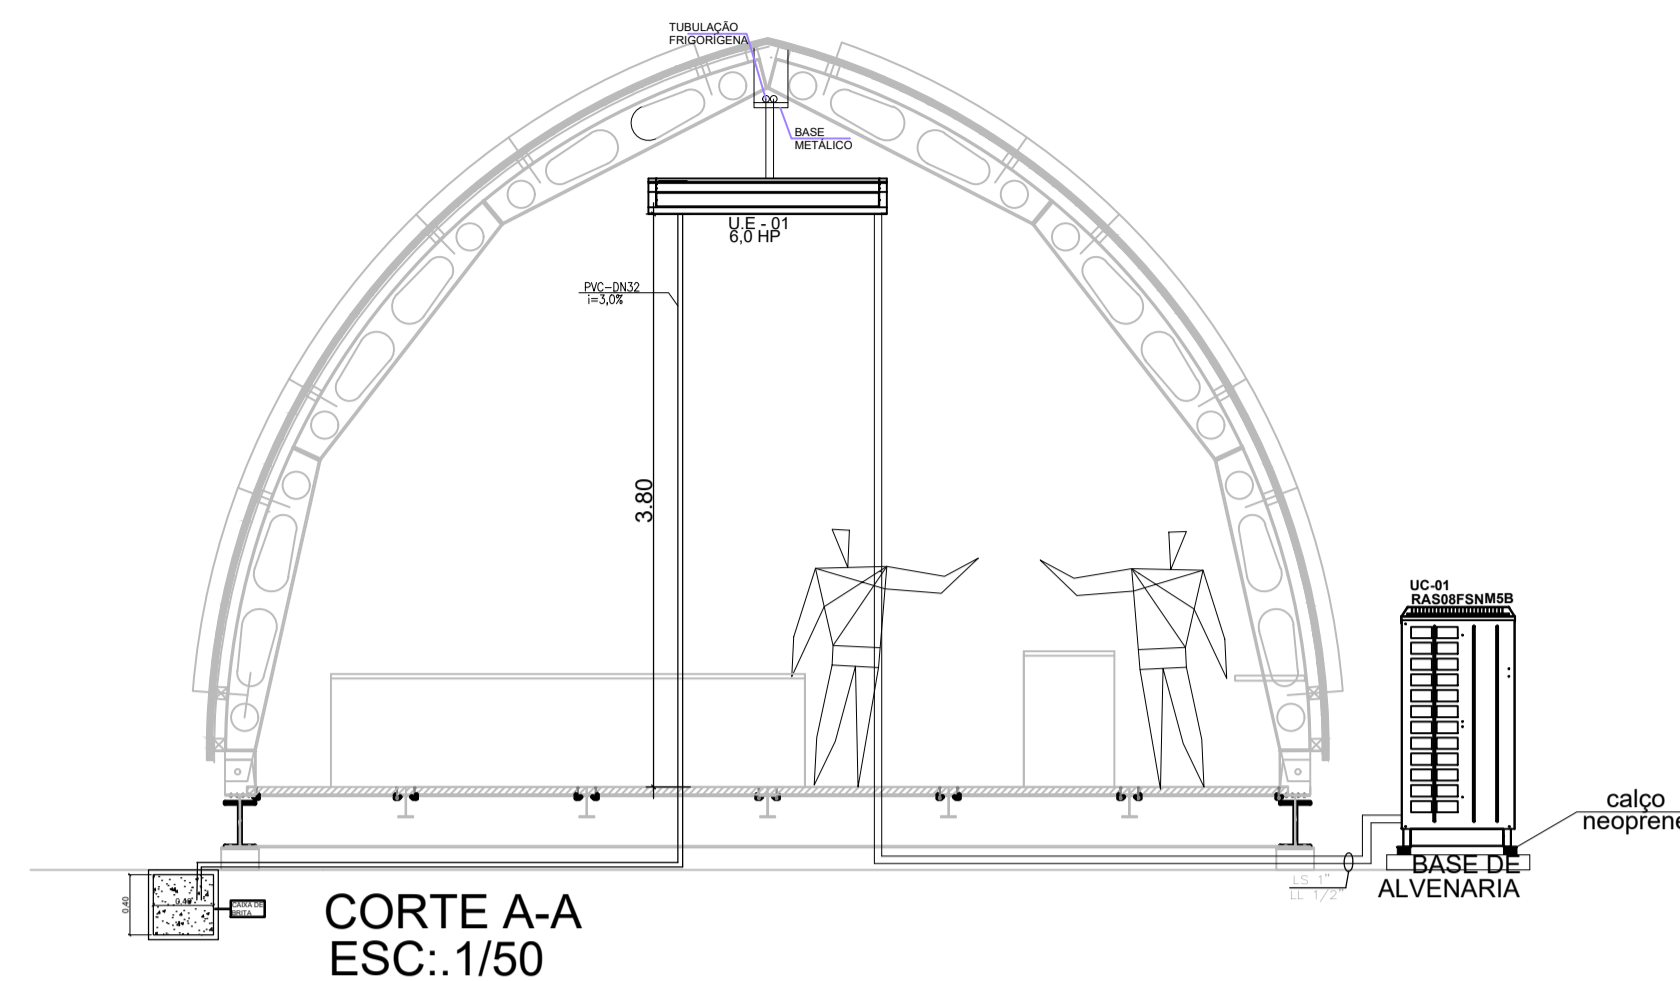


LISTA DE EQUIPAMENTOS E MATERIAIS

ITEM	QTDE	UN	DESCRIÇÃO	
UE-01	02	PÇ	UNIDADE EVAPORADORA COM CAPACIDADE DE 6,0 HP MODELO RPC-6,0FSNSM2 - MARCA HITACHI	
UC-01	01	PÇ	UNIDADE CONDENSADORA RAS8FSNM9-HI	
			MARCA	HITACHI
			ALIMENTAÇÃO	3F,220V/60HZ
			CAPACIDADE NOMINAL DE RESFRIAMENTO	22,4 kW
			DIMENSÕES (LxPxA)	1610 x 1214 x 754 MM
			PESO	500 Kg

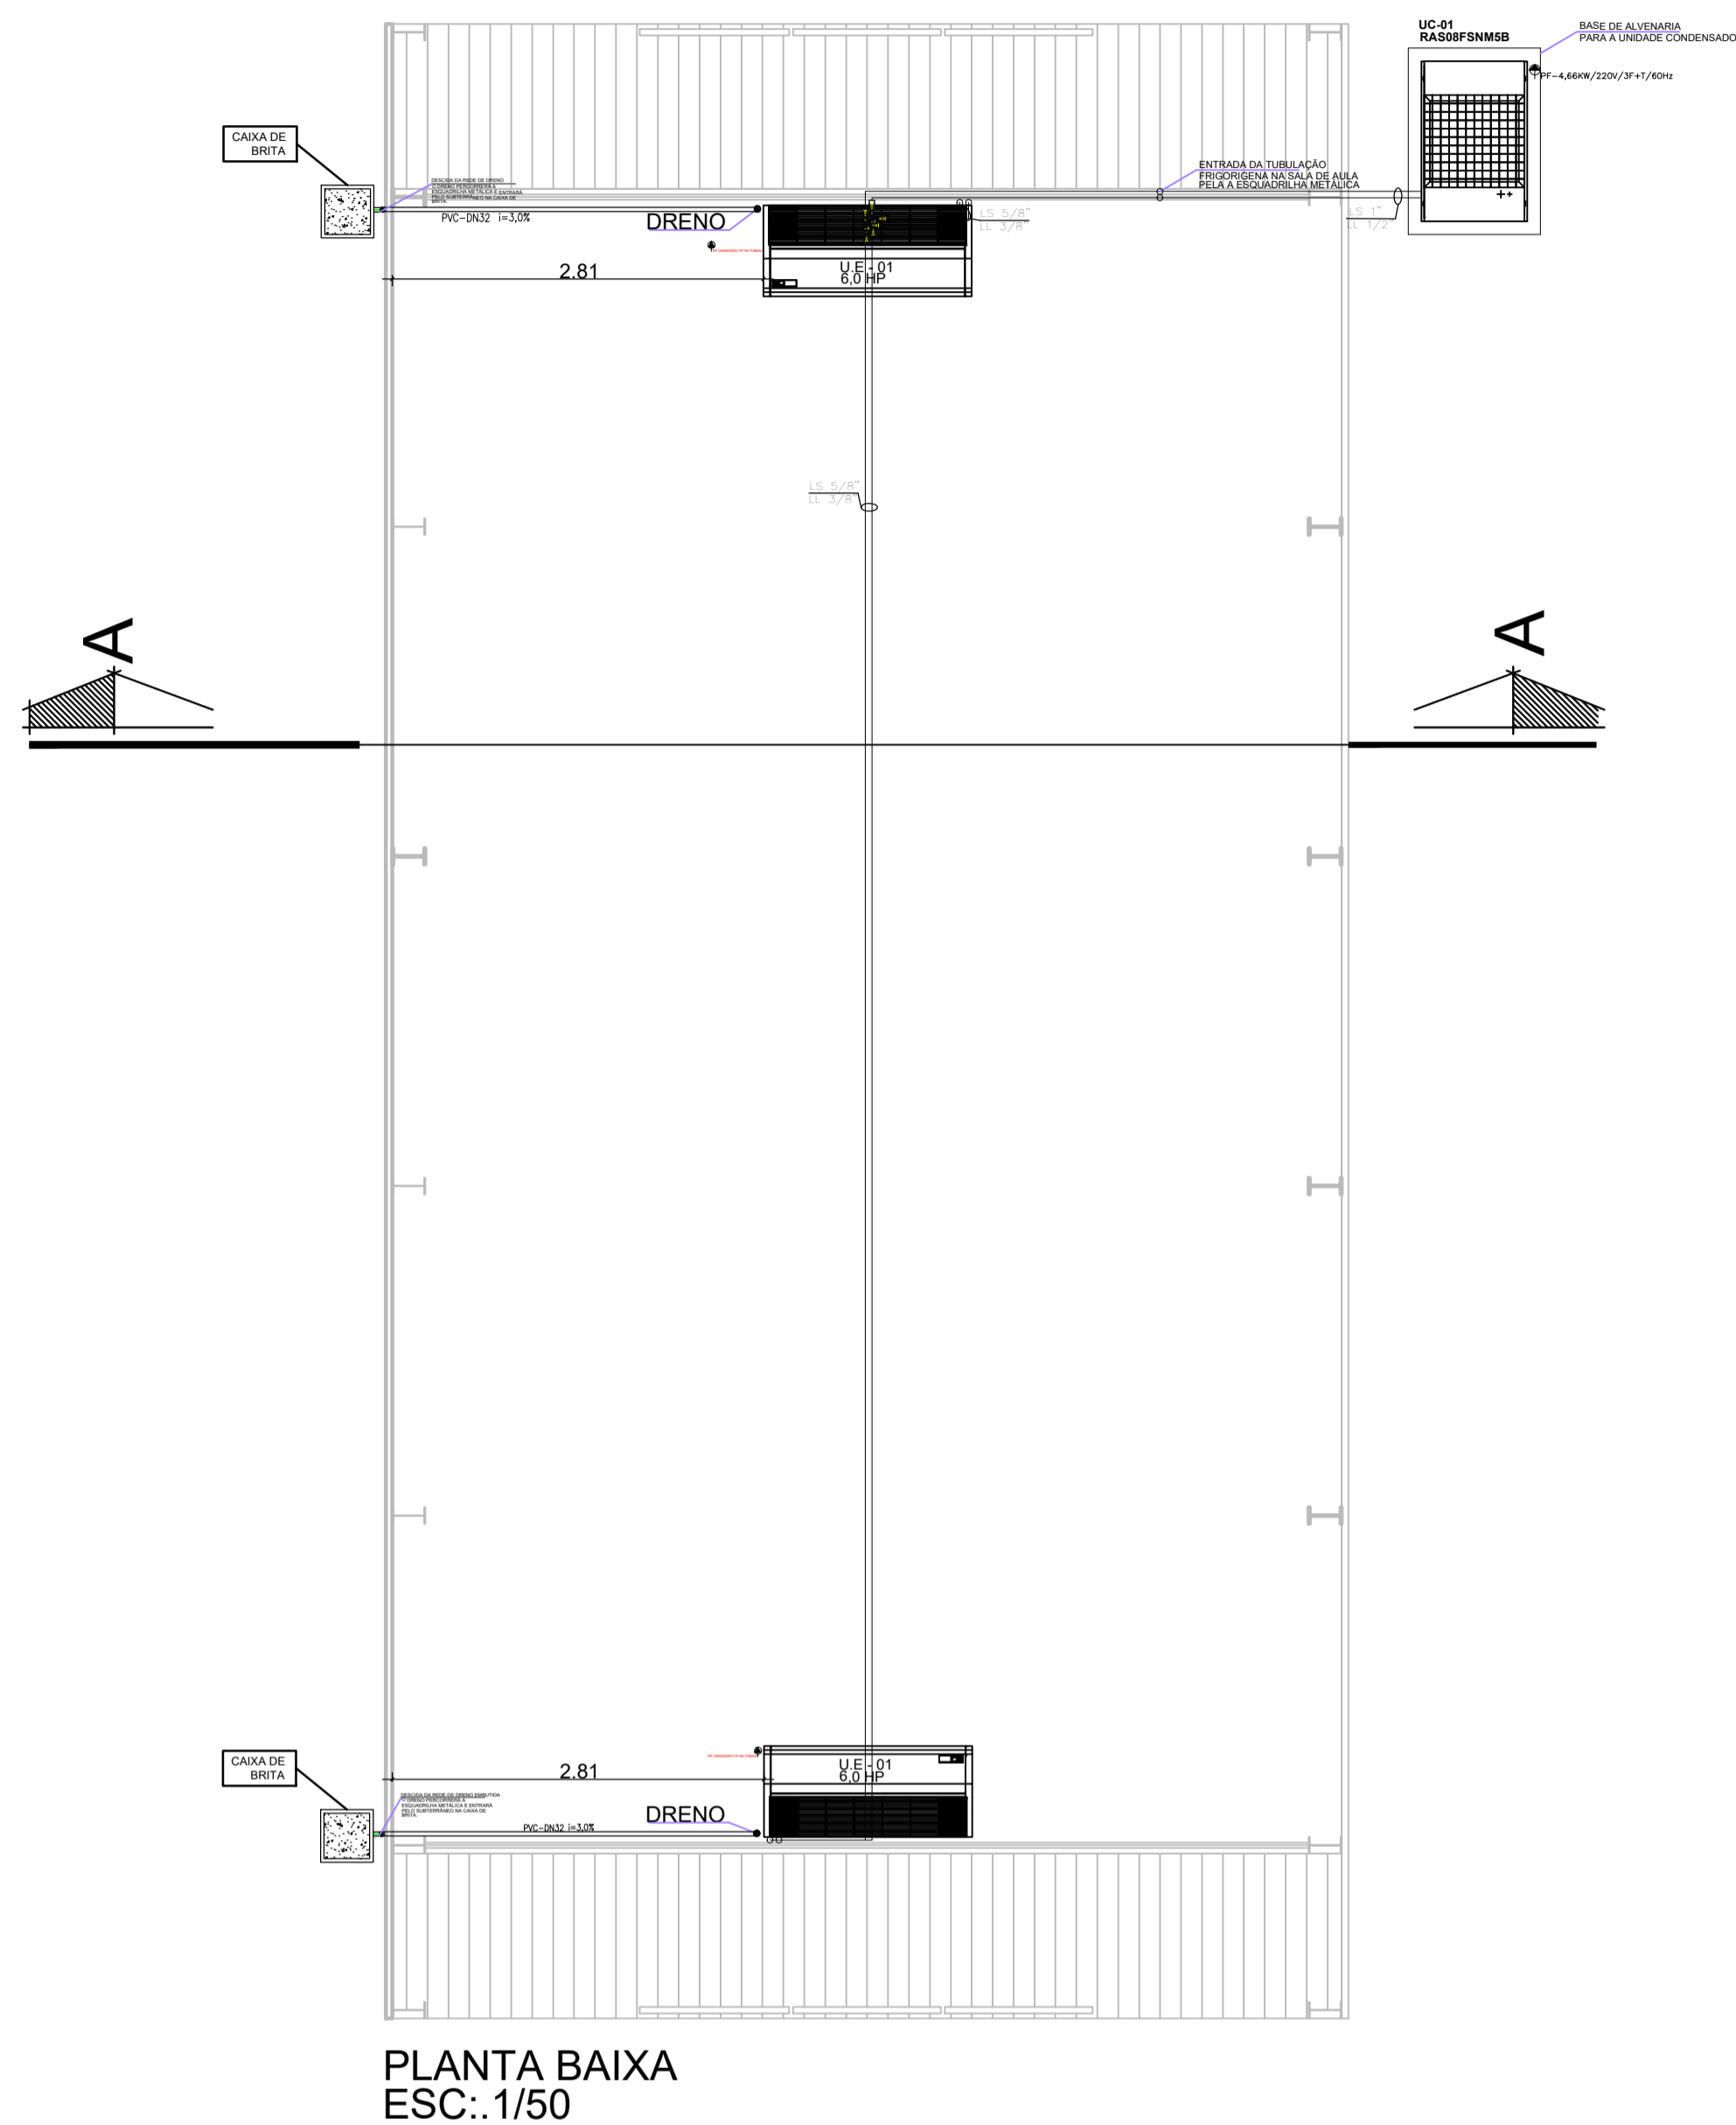

JACOBS GUIMAR

TÍTULO:
ADEQUAÇÃO PARA IMPLANTAÇÃO DA FASE 01

DESENHADO POR:
WESLEY MAGIO VIEIRA

APROVADO POR:
EDUARDO LUZ

REVISÃO: 00 DATA: 30/07/2018 STATUS: PROJETO EXECUTIVO

Sesc Pantanal

PROJETO: ESCOLA SESC PANTANAL - POCONÉ MT - FASE 01

OBJETO: AR CONDICIONADO - EDIFICAÇÃO TIPO

AUTORES DO PROJETO: BRUNO FROES - ENGENHEIRO MECÂNICO / CREA - MT 026767

ESCALA: INDIC. AI DATA: 27/06/2018 ARQUIVO: CAP-3.DES-2.30-UAR-USE-003_REV00.DWG

CODIFICAÇÃO DOCUMENTO TÉCNICO: CAP-3.DES-2.30-UAR-USE-001_REV05

01/02