


Arquitetónico - Pavimento térreo
Planta Layout
 Escala 1/100

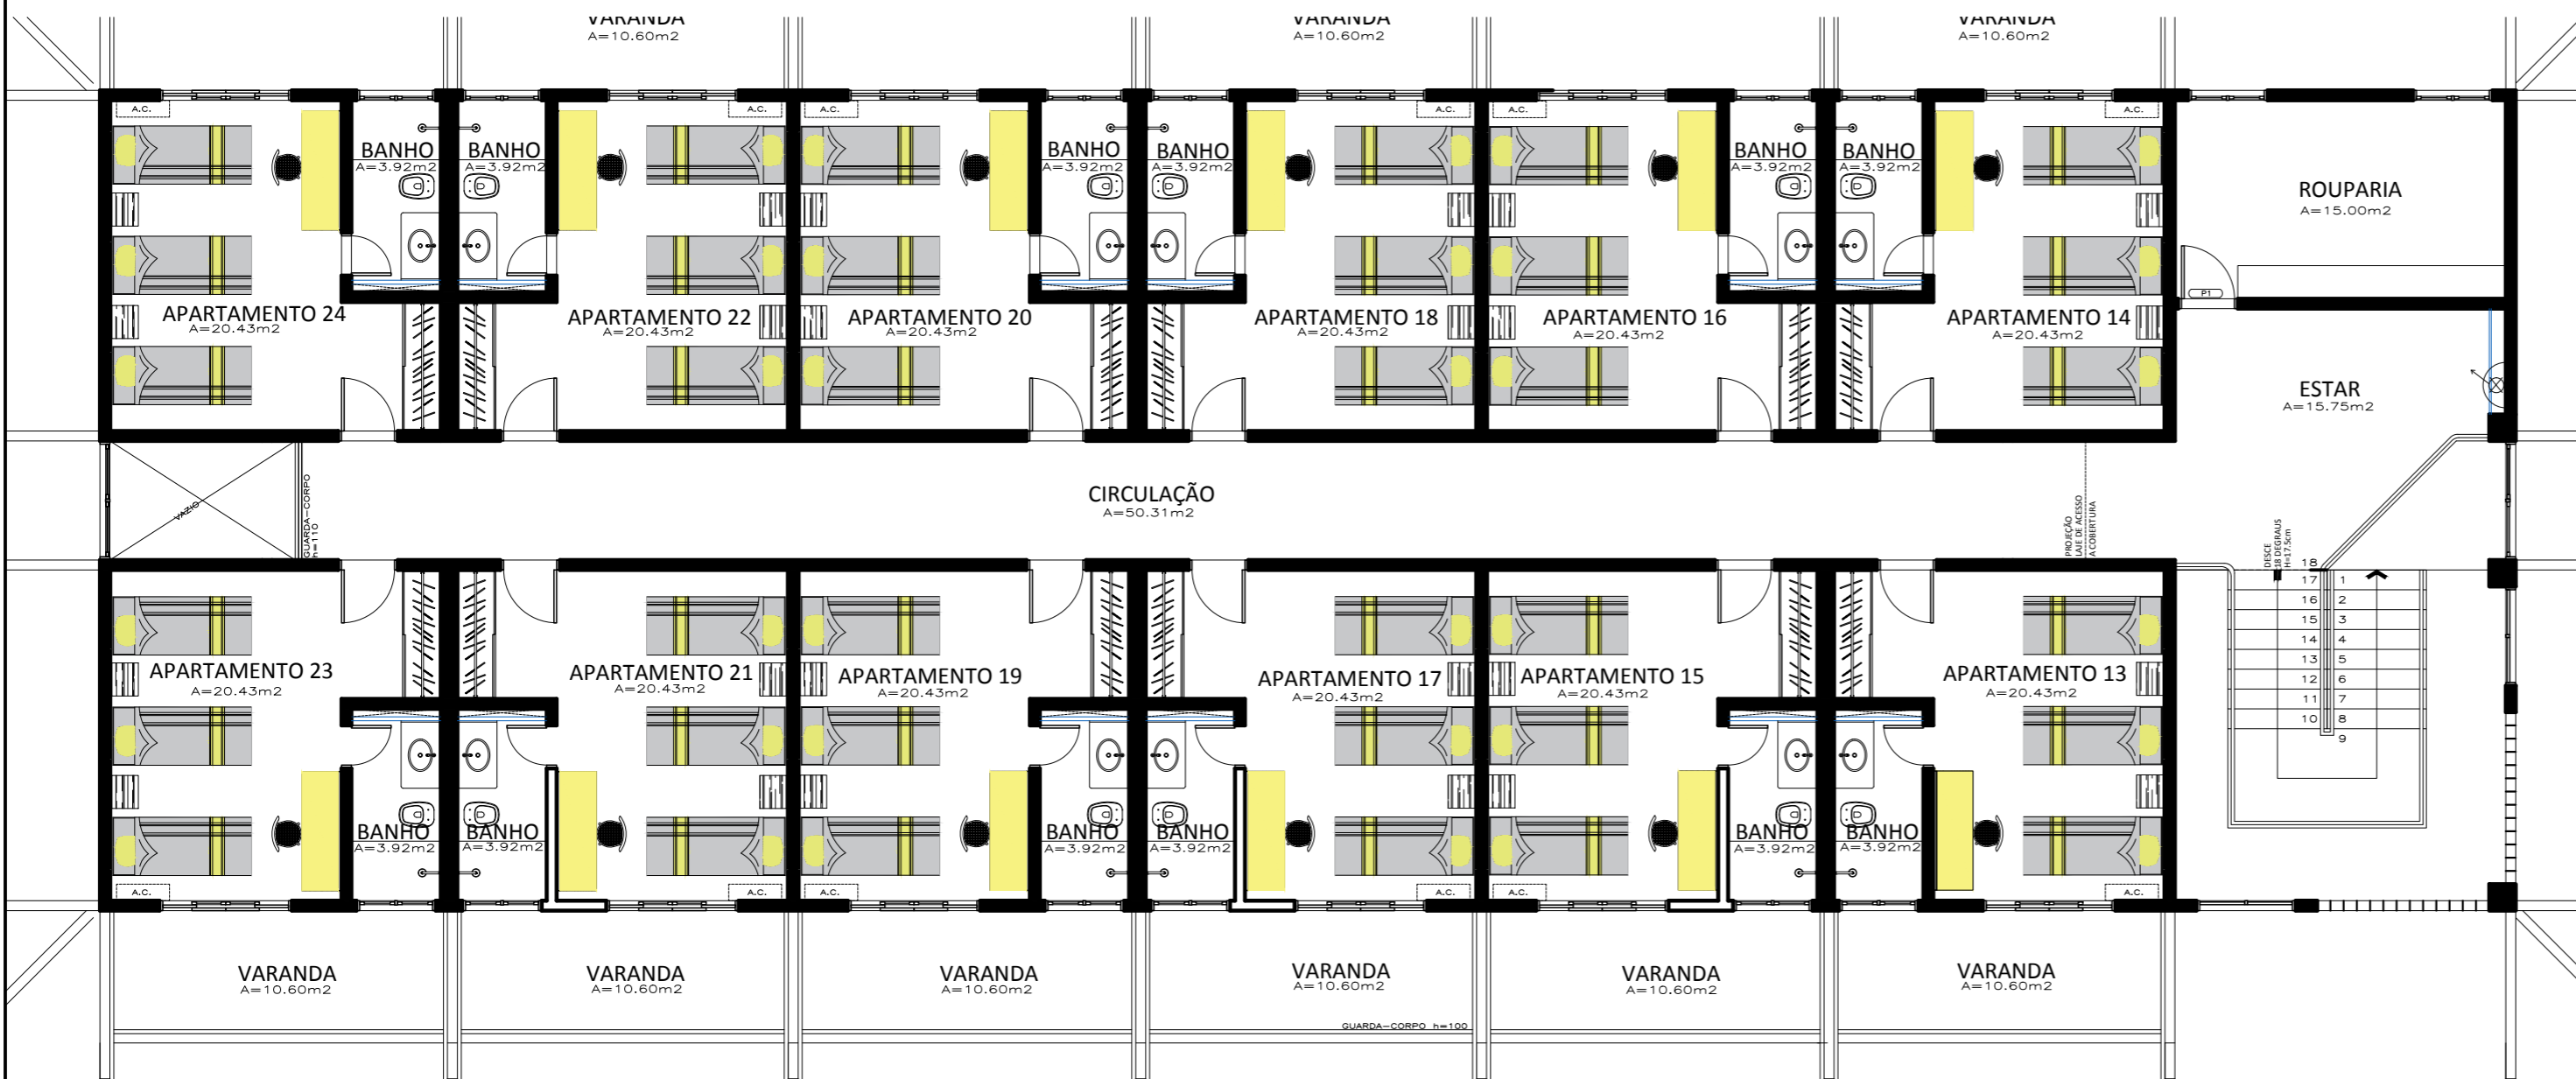

Arquitetónico - 1º Pavimento
Planta Layout
 Escala 1/100

NOTA	DESCRIÇÃO
01	CONFERIR MEDIDAS NO LOCAL

OBSERVAÇÕES

01	SERÃO SUBSTITUÍDAS TODAS LOUÇAS E METAIS DOS BANHEIROS
02	O VIDRO DO BOX SERÁ INSTALADO NO MESMO POSICIONAMENTO DAS QUE SERÃO REMOVIDAS
03	AS BACIAS SANITÁRIAS SERÃO INSTALADAS NO MESMO POSICIONAMENTO DAS QUE SERÃO REMOVIDAS
04	SERÃO APROVEITADAS AS BANCADAS EXISTENTES
05	SERÃO APROVEITADAS AS ESQUADRIAS DE MADEIRA EXISTENTE
06	SERÁ PRESERVADO O PISO EXISTENTE DAS ÁREAS COMUNS E APARTAMENTOS
07	TODAS TOMADAS E INTERRUPTORES DEVERÃO SER SUBSTITUÍDOS E REPOSICIONADOS CONFORME PROJETO.
08	TUDO MADEIRAMENTO (GUARDA-CORPO, DECKS, ESTRUTURA, ESQUADRIAS) DEVERÃO SER REVITALIZADOS



TIPO DA OBRA COMERCIAL - REFORMA	
PROPRIETÁRIO:	SERVIÇO SOCIAL DO COMÉRCIO SESC - SESC PANTANAL
C.G.C. / C.P.F.:	33.469.164/0006-26
LOCAL:	BLOCO V - HOTEL SESC PORTO CERCA DO
INSCR. CADASTRAL:	
AUTOR DO PROJETO:	ANGELA FLOR
CREA / CAU:	A63512-0
RESP. P/ EXECUÇÃO:	
CREA	
ESCALA INDICADAS	ASSUNTO: ARQUITETURA
DATA JUNHO/2018	PLANTA LAYOUT
DESENHO	TÉRREO E 1º PAVIMENTO
	FOLHA Nº 07

ÁREAS (m²)	ESTATÍSTICA		COEF. APROVEIT.	FOLHA Nº
	TÉRREO	DEMAIS PAV.		
ÁREA CONSTRUÍDA: 905,05 m²				01