



NOTA	DESCRIÇÃO
01	CONFERRIR MEDIDAS NO LOCAL
P PISO	
P 01	PISO CONCRETO (RADIER) - ÁREA TOTAL: A= 197,30 M ²
P 02	PISO GRANILITE (ÁREA INTERNA ECOPONTO) - ÁREA TOTAL: A= 48,00M ²
P 03	PISO ÁREA EXTERNA 50 X 50 CM PEI V - ÁREA TOTAL: A= 104,00 M ²
R REVESTIMENTO	
R 01	REVESTIMENTO DE PAREDE ESMALTADO 33 X 45 CM - ÁREA TOTAL: A= 197,30 M ²
PAGINAÇÃO DE PISOS	
SIMB.	DESCRIÇÃO
↑	INÍCIO DA PAGINAÇÃO DE PISO

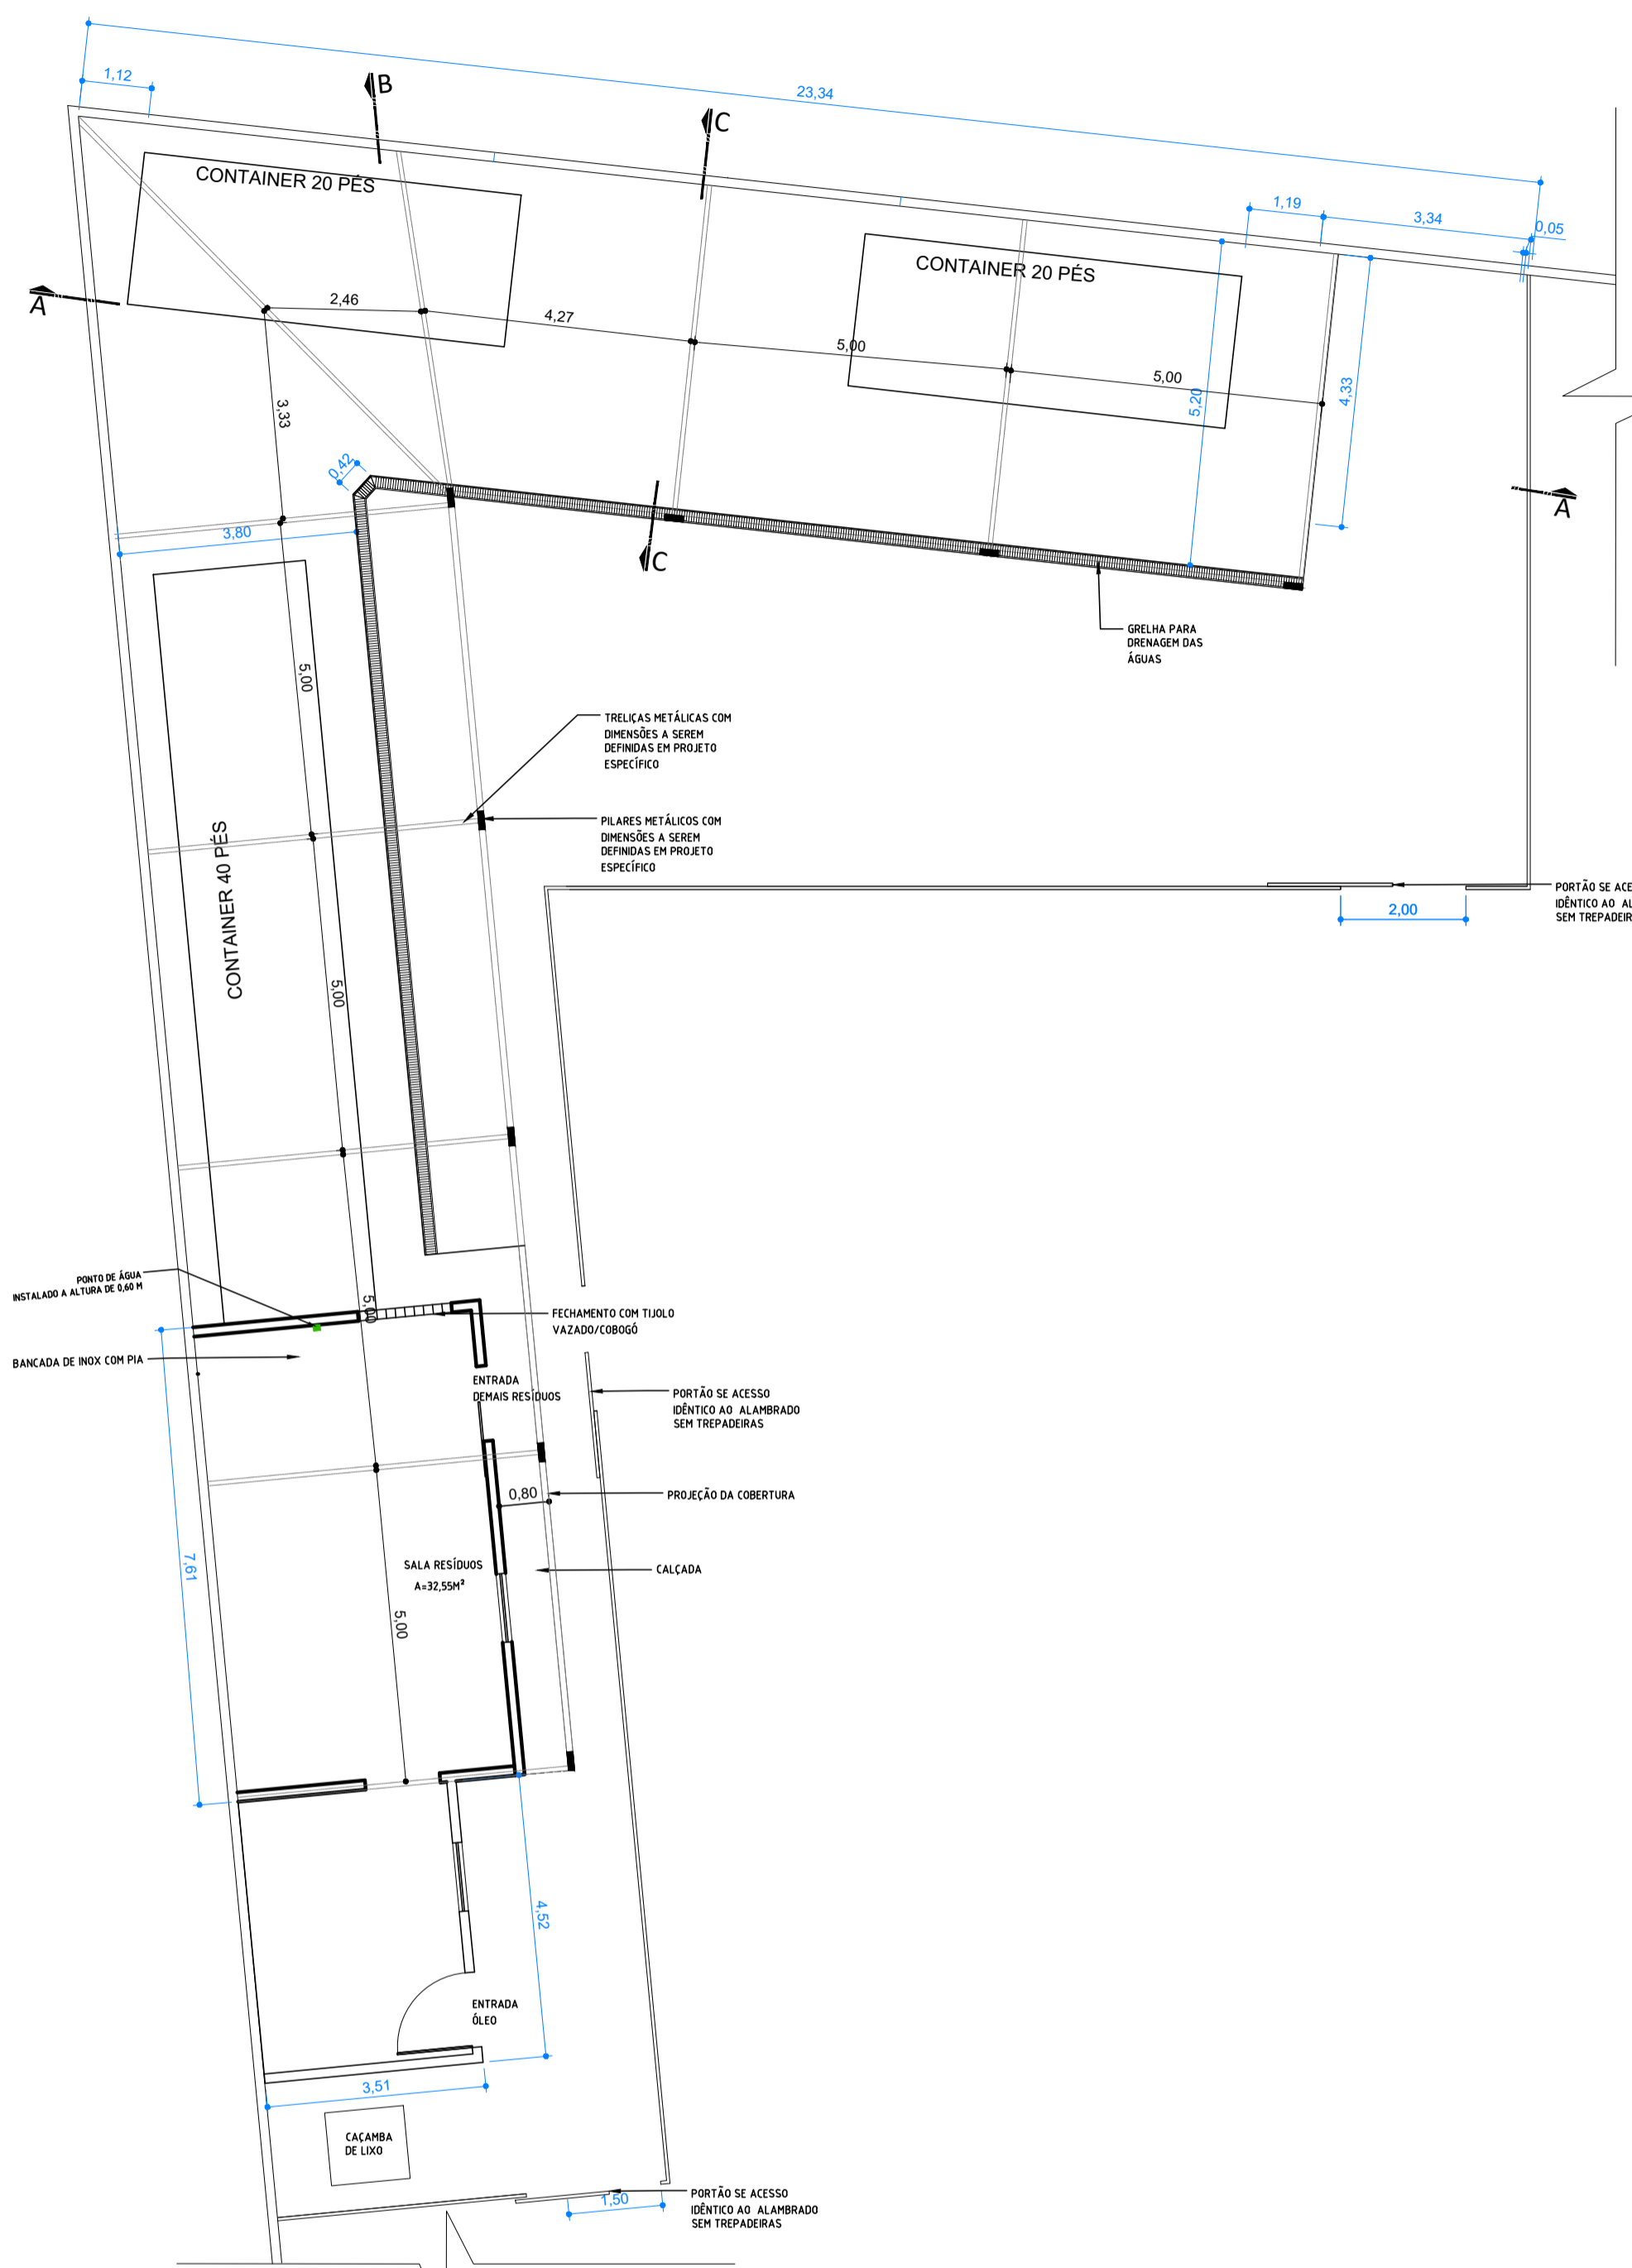

Arquitetônico - CAP- ALMOXARIFADO/ECOPONTO
Planta de Posicionamento de Estruturas
 Escala 1/100

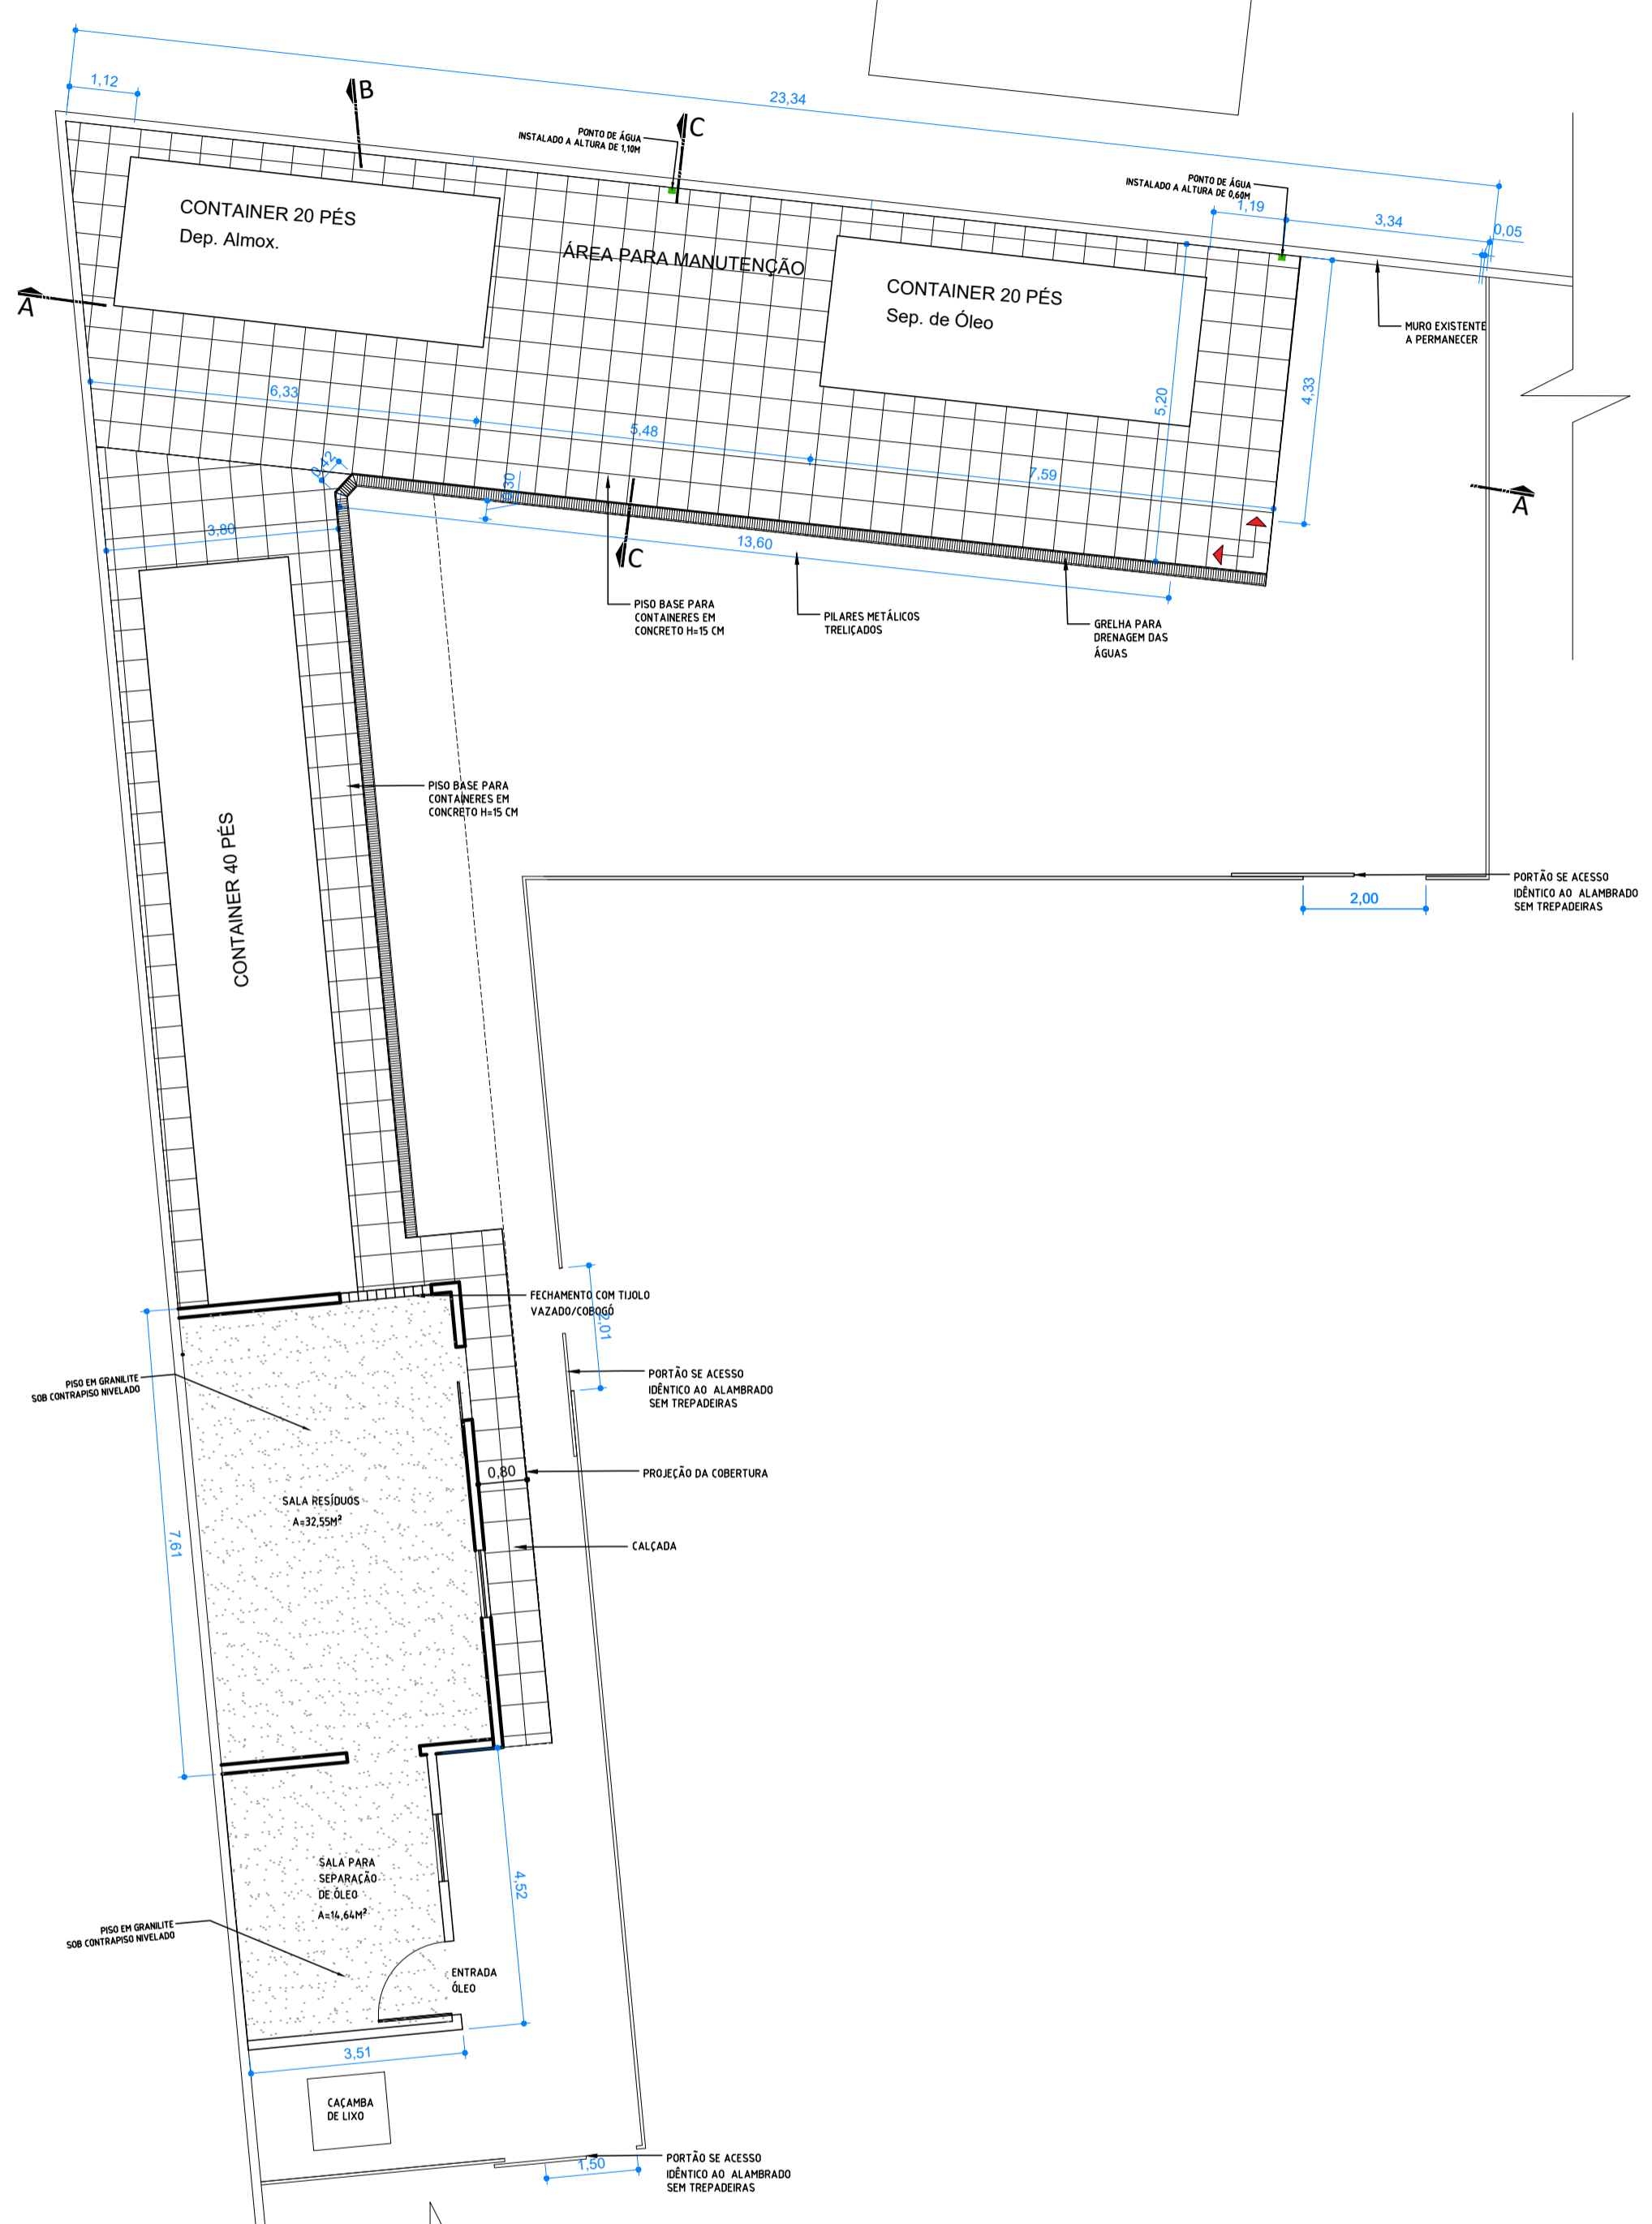

Arquitetônico - CAP- ALMOXARIFADO/ECOPONTO
Paginação de Piso
 Escala 1/100

Sesc

TIPO DA OBRA: **COMERCIAL - REFORMA**

PROPRIETÁRIO: SERVIÇO SOCIAL DO COMÉRCIO SESC - SESC PANTANAL
 C.G.C. / C.P.F.: 33.469.164/0006-26

LOCAL: **CAP- CENTRO DE ATIVIDADES POCONÉ ALMOXARIFADO**

AUTOR DO PROJETO: JULIENE TASSIA
 CAU: A68638-7

RESP. P/ EXECUÇÃO: IRINEU TEODULO DA S. NETO
 CREA: 11.133-D/DF

ESCALA: INDICADA
 ASSUNTO: ALMOXARIFADO
 DATA: MARÇO / 2019
 DESENHO: PLANTA POSICIONAMENTO DE ESTRUTURAS
 PLANTA PAGINAÇÃO DE PISO

FOLHA Nº **03/04**

ÁREAS (m ²)	ESTATÍSTICA		COEF. APROVET.	REVISÃO
	TÉRREO	DEMAIS PAV.		
ÁREA A SER REFORMADA: 197,30 M ²				