




Planta de Indicação de Vistas

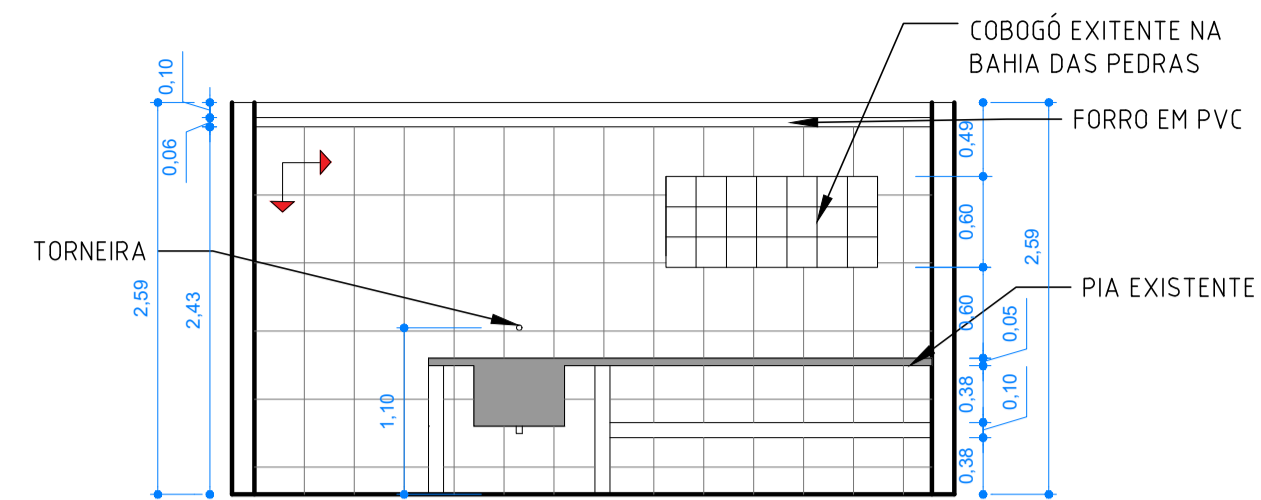


Vista 01

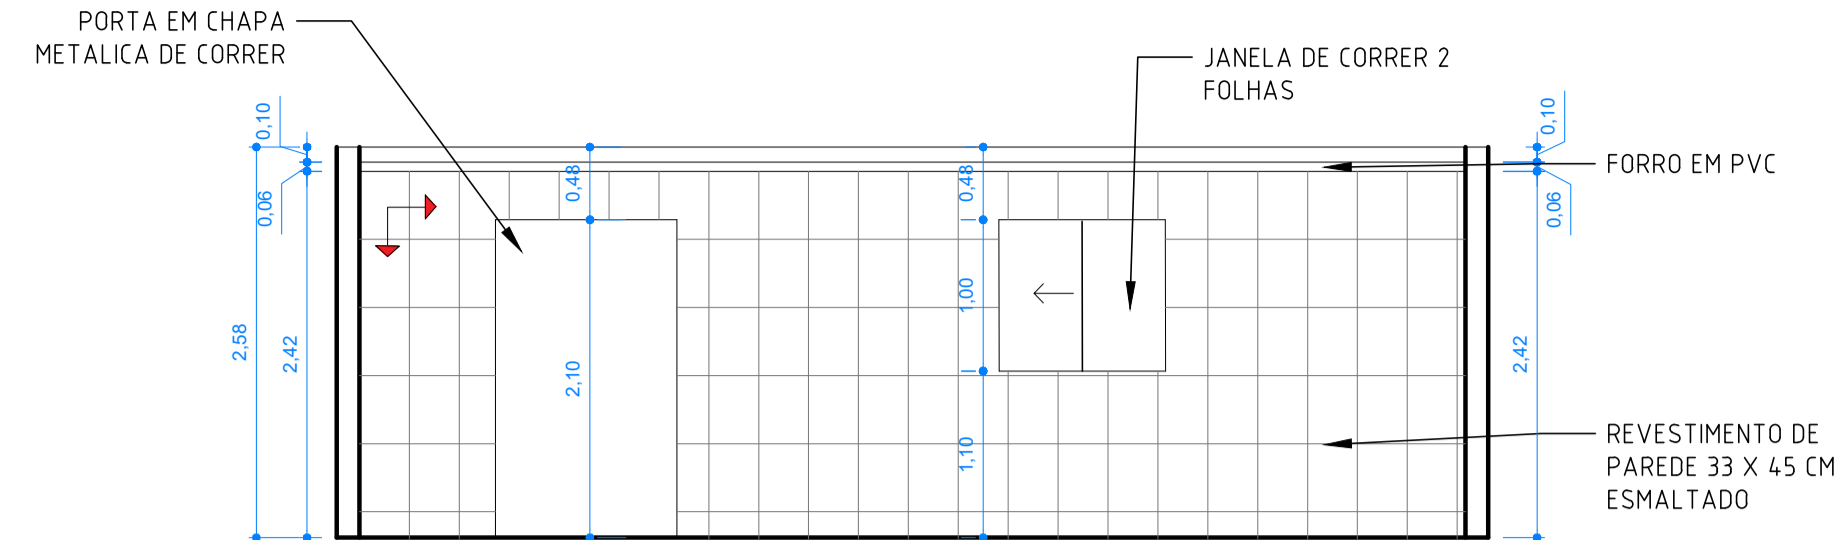


Vista 02

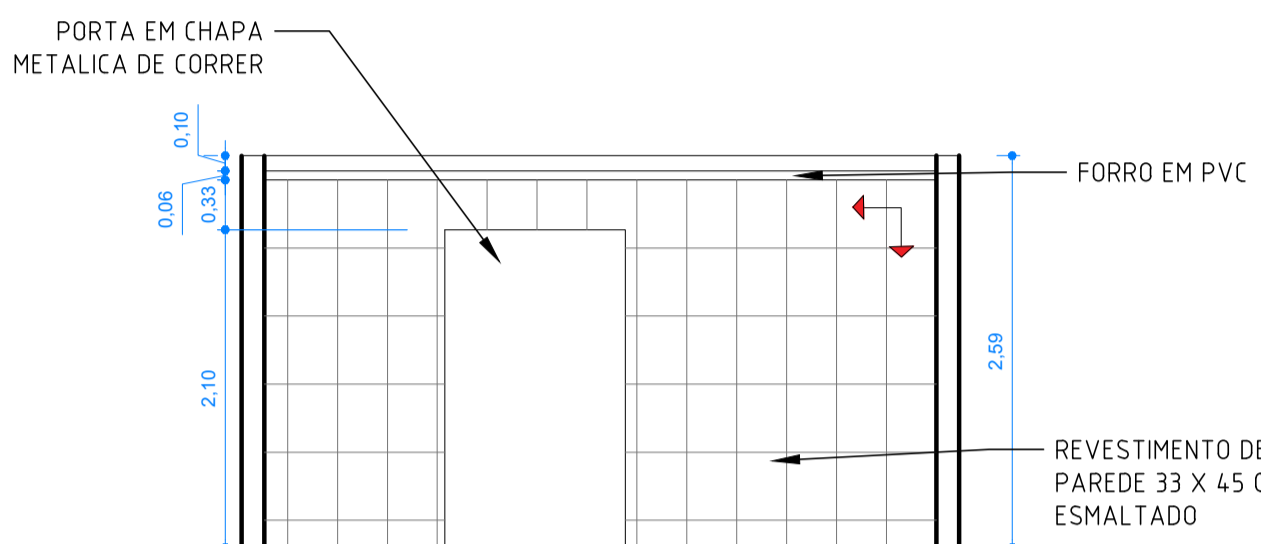


Vista 03

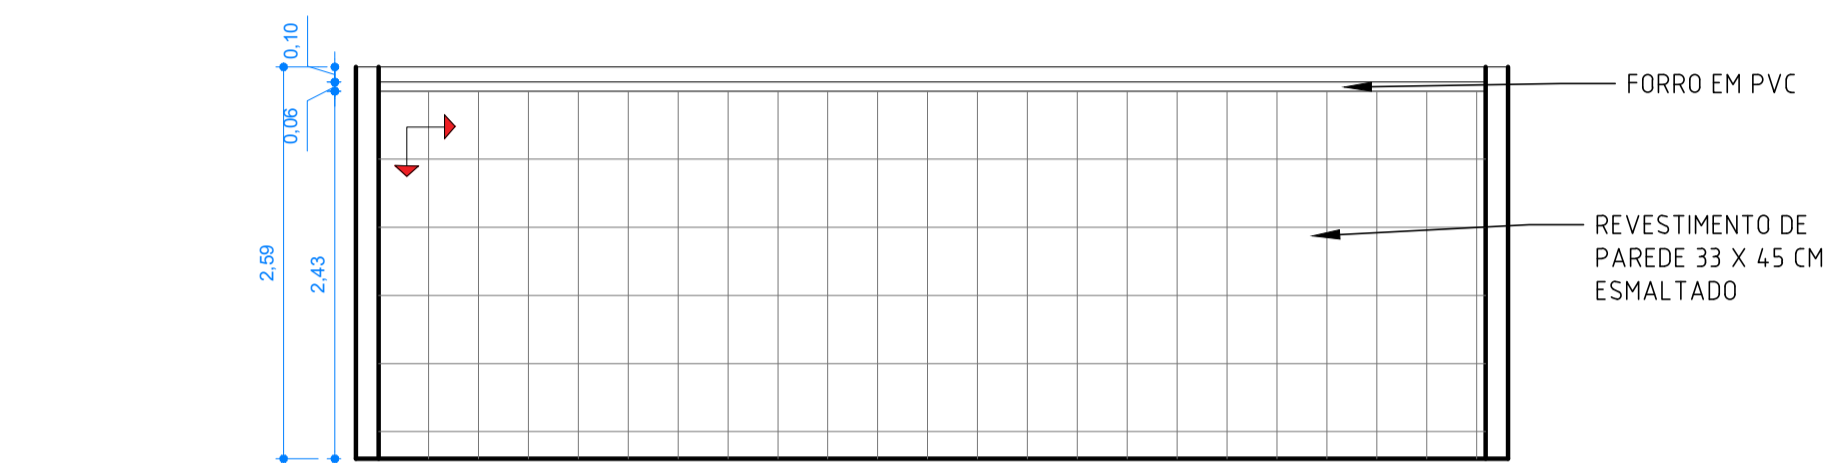


Vista 04

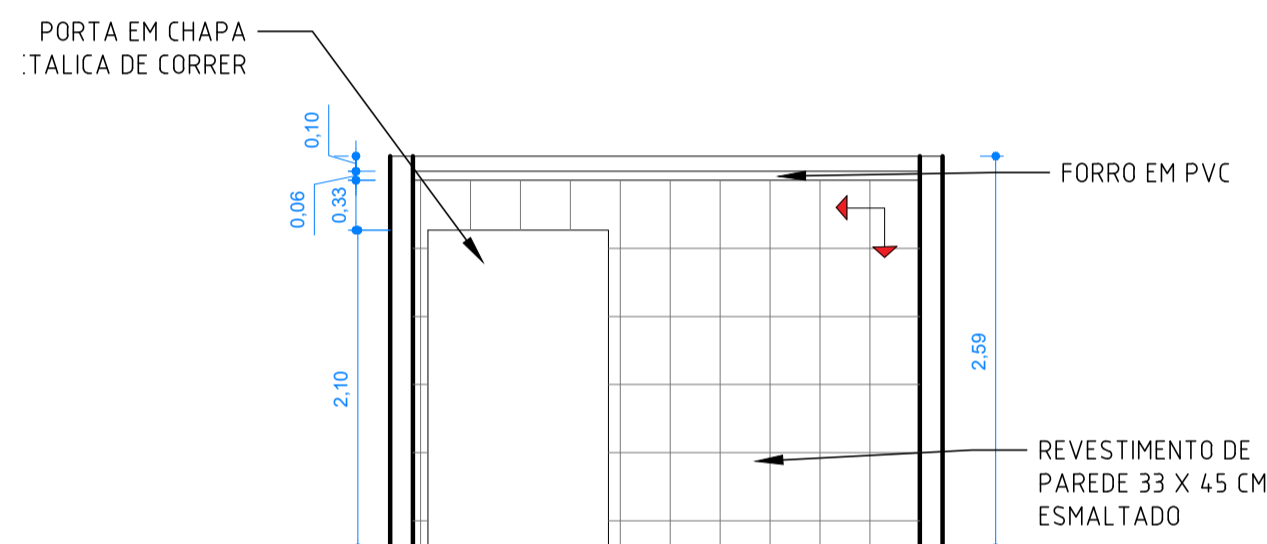


Vista 05

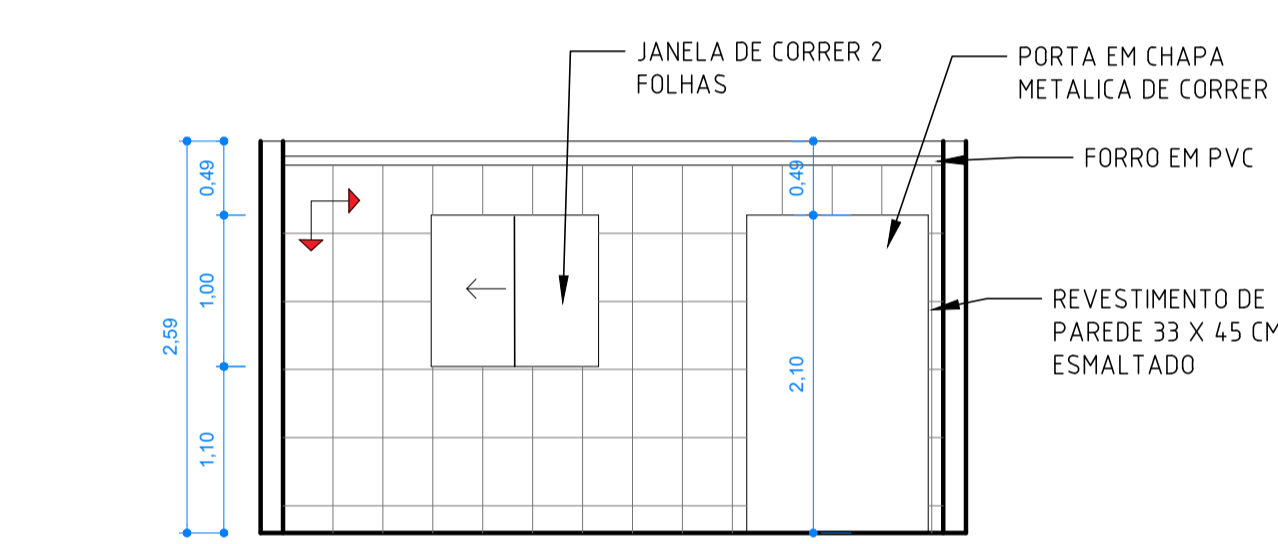


Vista 06

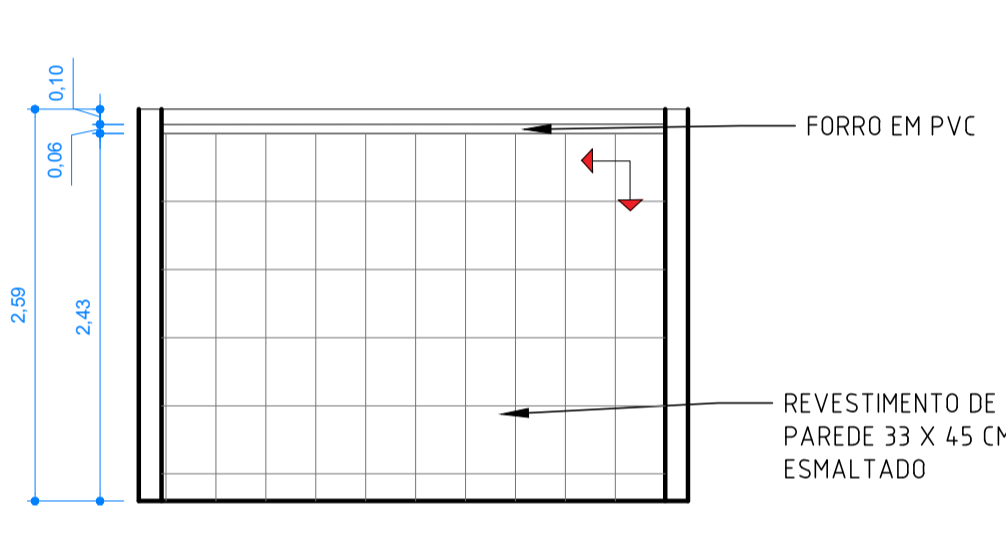


Vista 07

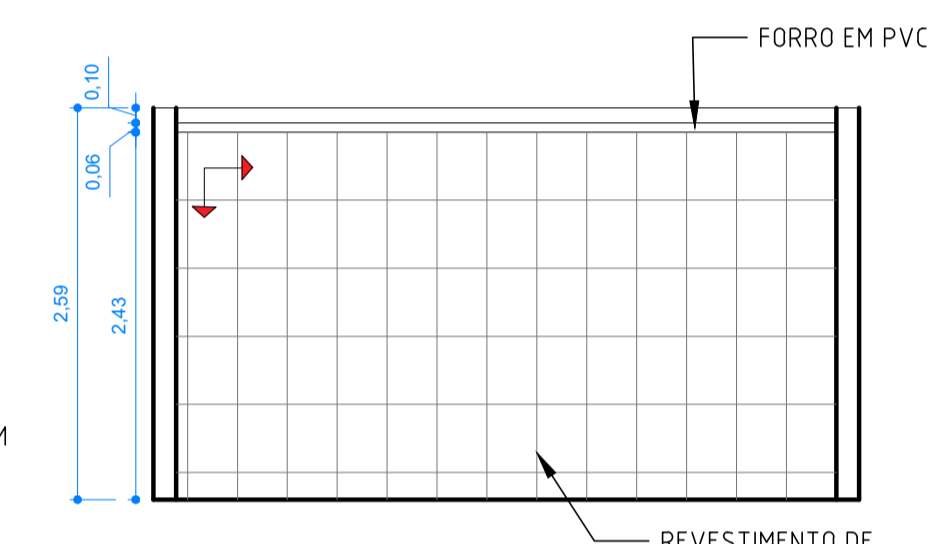

Vista 07

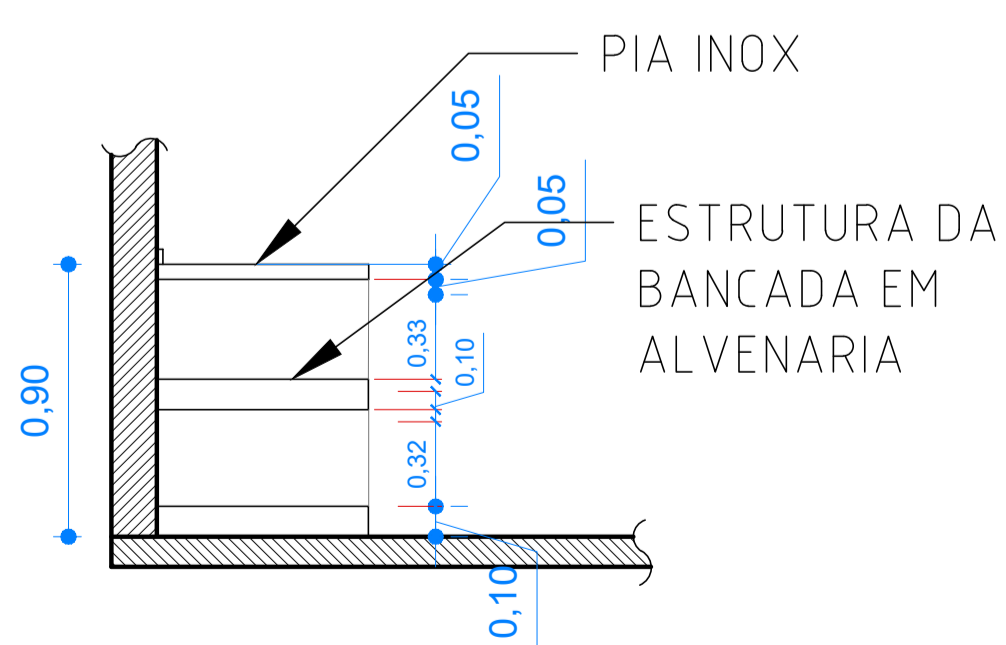

Corte BB

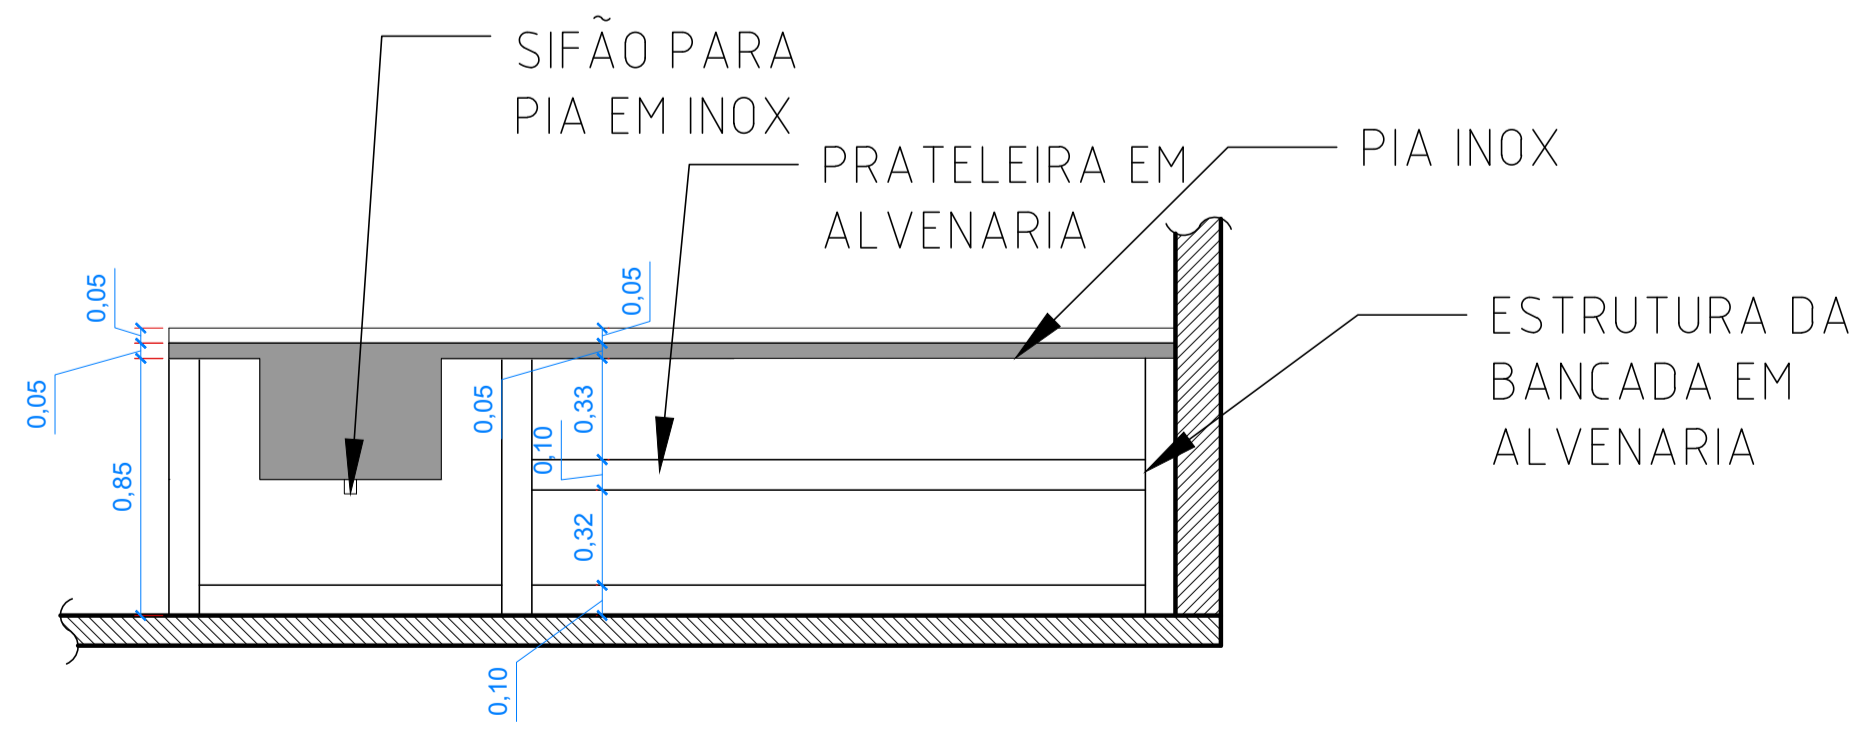

Corte CC

NOTA	DESCRIÇÃO
01	CONFERRIR MEDIDAS NO LOCAL



TIPO DA OBRA	COMERCIAL - REFORMA		
PROPRIETÁRIO:	SERVIÇO SOCIAL DO COMÉRCIO SESC - SESC PANTANAL		
C.G.C. / C.P.F.:	33.469.164/0006-26		
LOCAL:	CAP- CENTRO DE ATIVIDADES POCONÉ		
INSCR. CADASTRAL:	ALMOXARIFADO		
AUTOR DO PROJETO:	JULIENE TASSIA		
CAU:	A68638-7		
RESP. P/ EXECUÇÃO:	IRINEU TEODULO DA S. NETO		
CREA:	11.133-D/DF		
ESCALA INDICADA	ASSUNTO: ALMOXARIFADO	FOLHA Nº	
DATA	VISTAS 1 A 8	04/04	
DESENHO	CORTE BB e CC		

ÁREAS (m²)	ESTATÍSTICA		COEF. APROVET.	REVISÃO
	% OCUPAÇÃO	TÉRREO		
ÁREA A SER REFORMADA: 197,30 M²				