



# PLANTA POSICIONAMENTO DE TOMADAS PLANTA LUMINOTÉCNICA

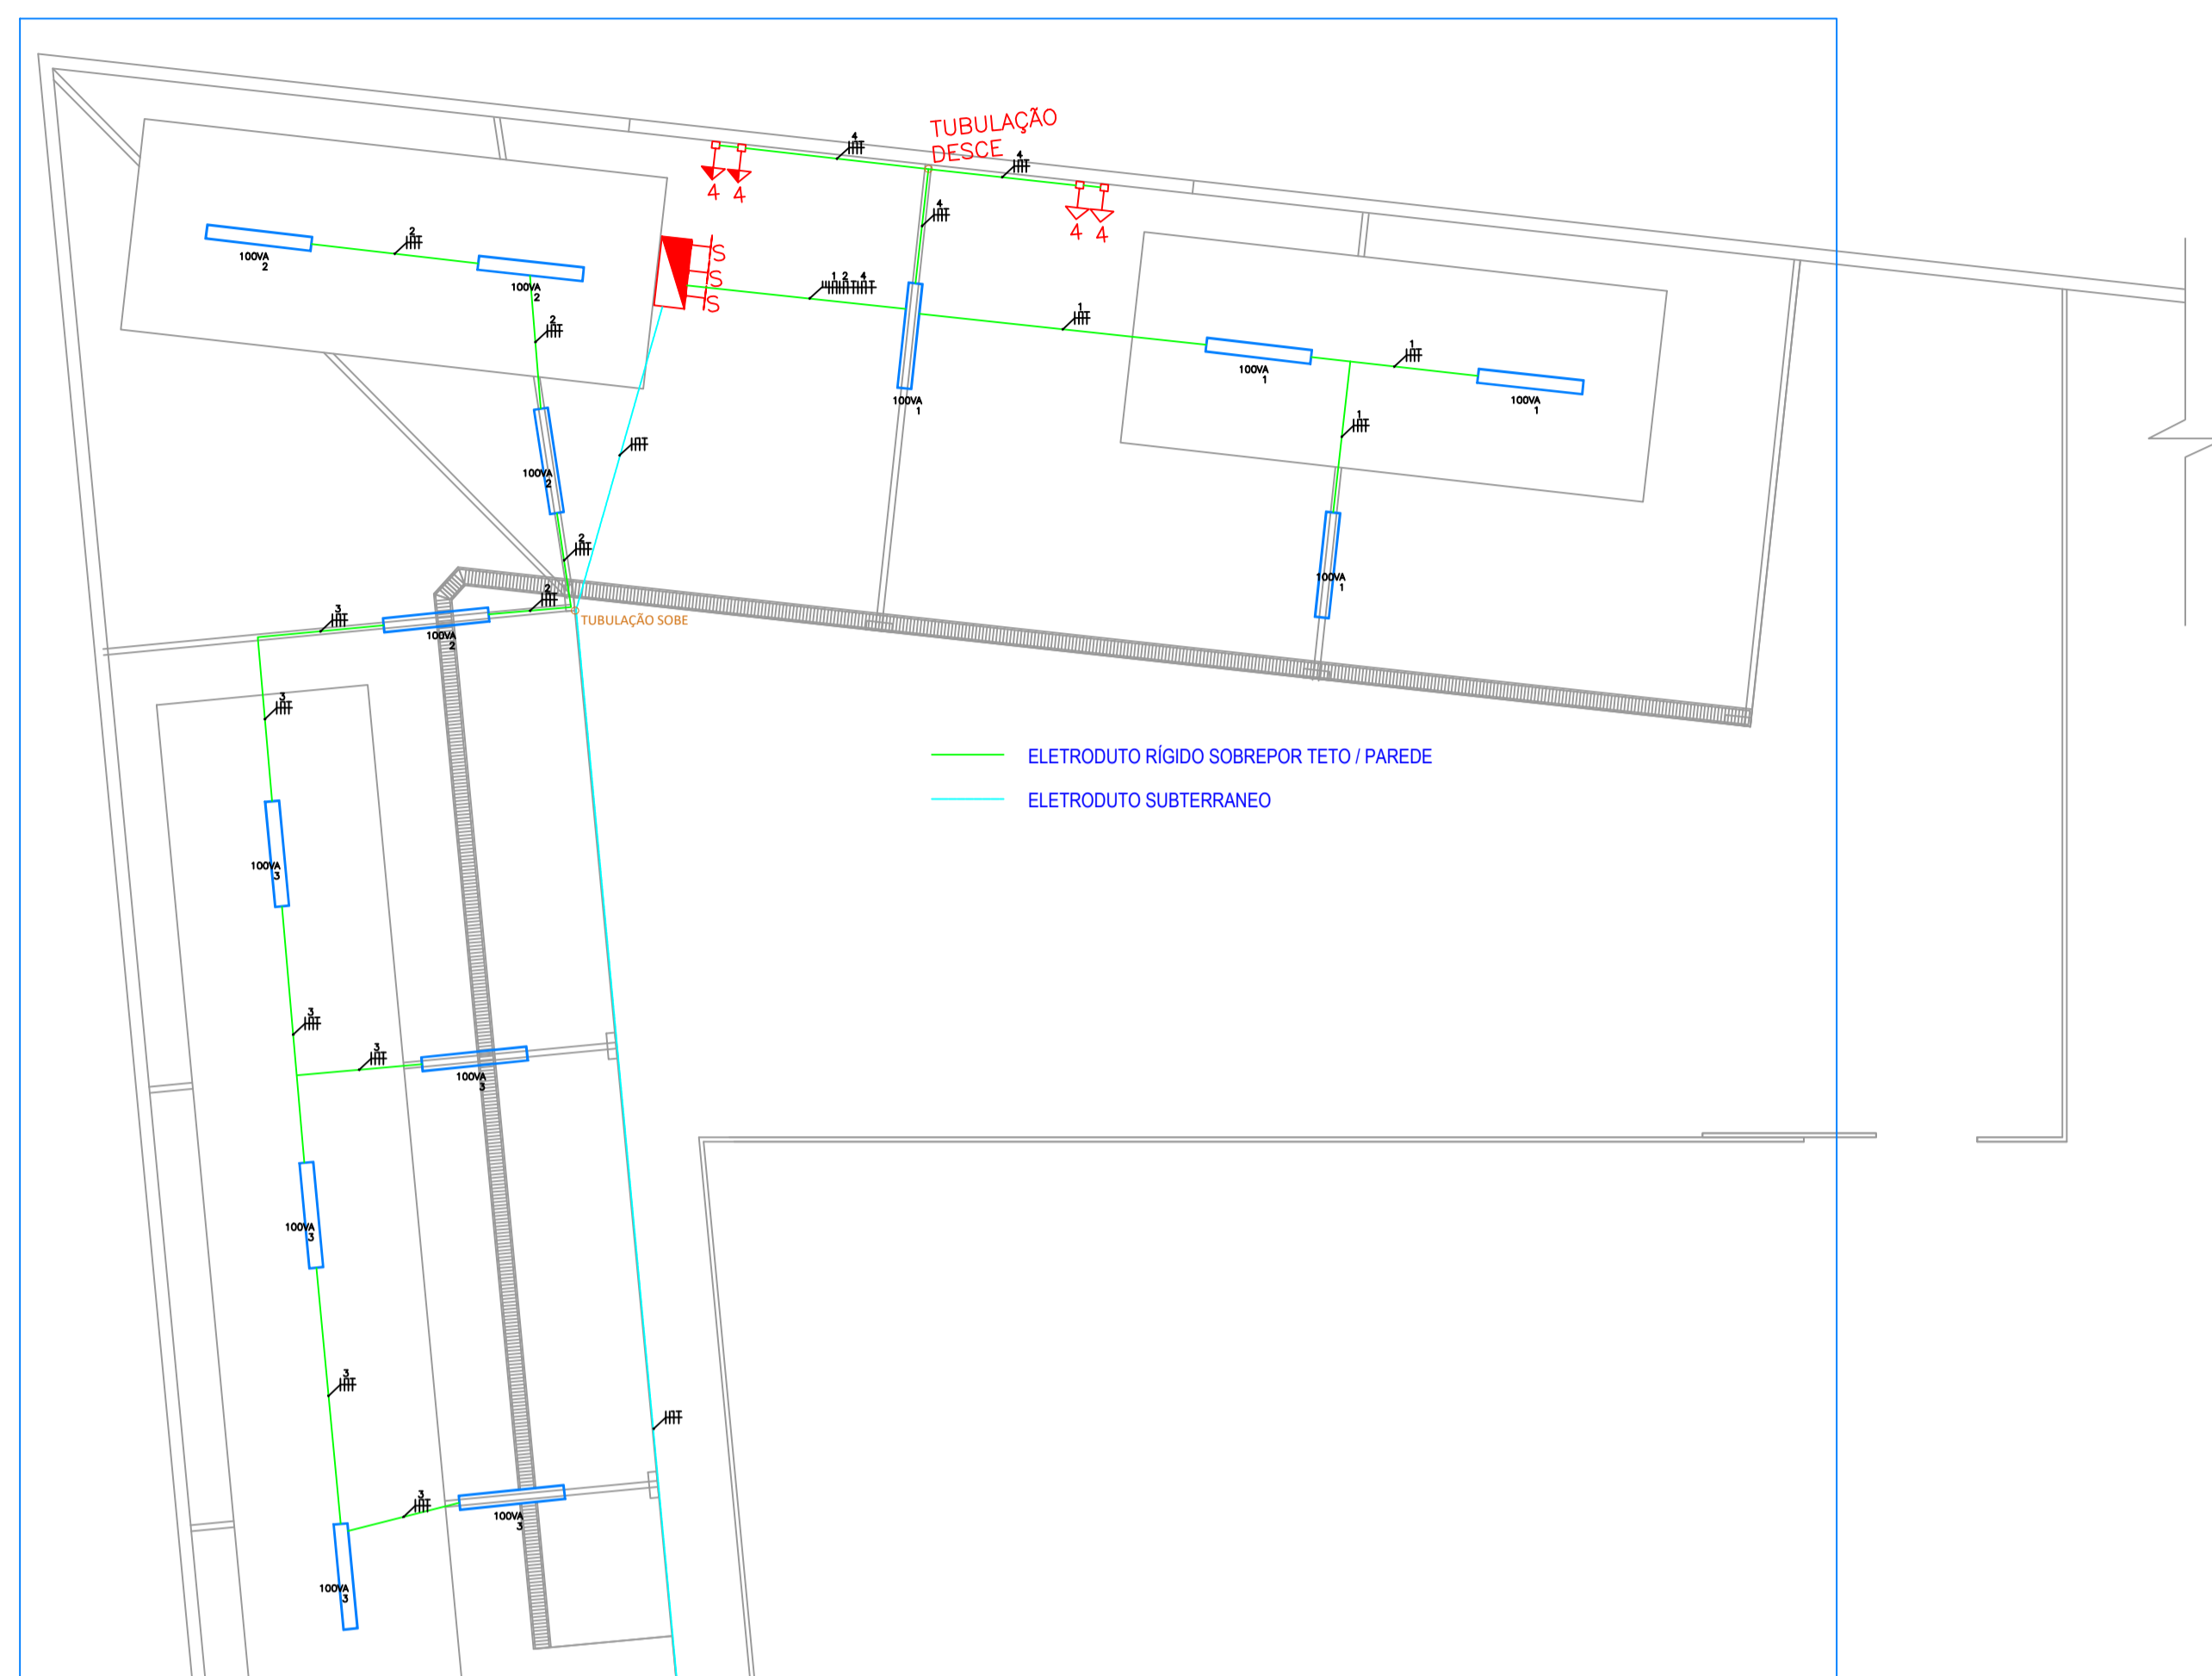

ELETRODUTO RÍGIDO SOBREPOR TETO / PAREDE  
ELETRODUTO SUBTERRANEO

## MANUTENÇÃO

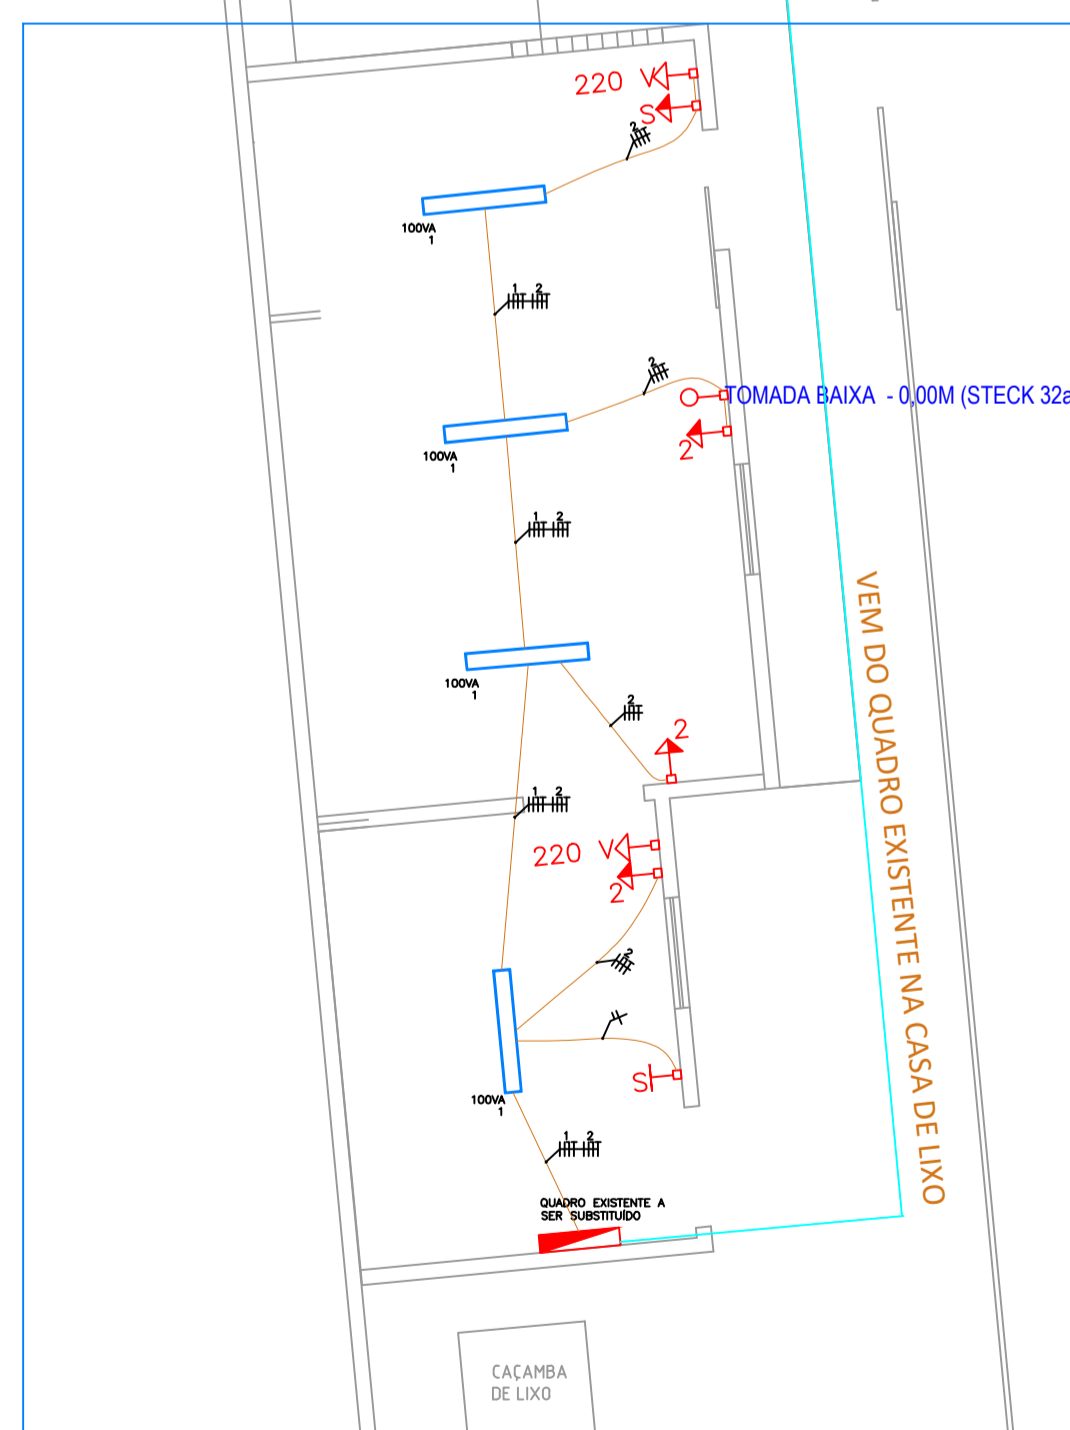


## ECOPONTO

LEGENDA DE TOMADAS		
SIMBOLOGIA	DESCRIÇÃO	QUANT.
	INTERRUPTOR	06 UNID.
	TOMADA MÉDIA - 1,10 M	05 UNID.
	TOMADA MÉDIA + INTERRUPTOR - 1,10 M	01 UNID.
	TOMADA MÉDIA - 1,10 M (220 V)	04 UNID.
	TOMADA BAIXA - 0,00M (STECK 32a)	01 UNID.
	QDL FIXADO NO CONTAINER	02 UNID.
	LUMINÁRIA CALHA PARA 2 LAMPADAS 18 W LED DE SOBREPOR BRANCO FRIO COR CINZA	17 UNID. TOTAL (BUNIDADES JÁ EXISTENTES)
	ELETRODUTO RÍGIDO SOBREPOR TETO / PAREDE	50 M
	ELETRODUTO RÍGIDO SOBREPOR TETO / PAREDE	50 M
	ELETRODUTO SUBTERRANEO	30 M

OBS. OS INTERRUPTORES PARA LIGAÇÃO DAS LAMPADAS DOS CONTAINERS PODERÃO ESTAR NO QUADRO DE FORÇAS


## QUADRO MANUTENÇÃO

Circ.	Descrição	Esquema	V(v)	Iluminação								Tomadas				Pot. Total (VA)	Pot. Total (W)	Seção (mm²)	Disj (A)
				40	75	100	127	220	312	400	530	3200	5500						
1	ILUMINAÇÃO																		
1	SETOR 1	F+N																	
	a					1									126	100			
	b					1									126	100			
	c					1									126	100			
	c					1									126	100			
2	SETOR 2	F+N													0	0			
	d					1									126	100			
	e					1									126	100			
	f					1									126	100			
	g					1									126	100			
3	SETOR 3	F+N													0	0			
	f					1									126	100			
	g					1									126	100			
	h					1									126	100			
	i					1									126	100			
	j					1									126	100			
4	TOMADAS MANUTENÇÃO	F+N+T						4							641	508			
																2716			

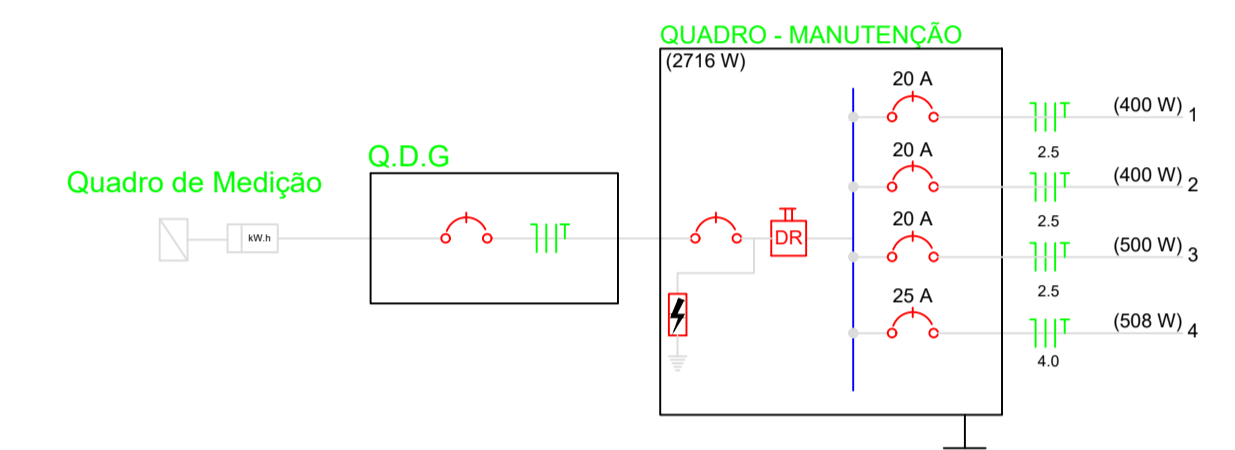

## QUADRO ECOPONTO

Circ.	Descrição	Esquema	V(v)	Iluminação								Tomadas				Pot. Total (VA)	Pot. Total (W)	Seção (mm²)	Disj (A)
				40	75	100	127	220	312	400	530	3200	5500						
1	ILUMINAÇÃO ECO PONTO	F+N																	
	a					1									126	100			
	b					1									126	100			
	c					1									126	100			
	d					1									126	100			
	e					1									126	100			
2	TOMADAS ECO PONTO	F+N+T						4	2						1197	948			
																2476			

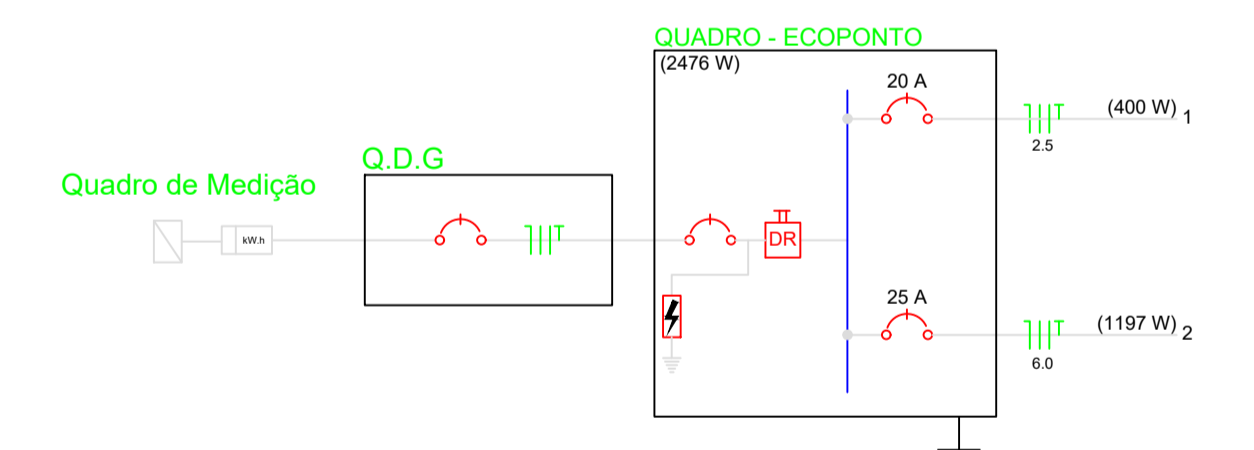

**TIPO DA OBRA** COMERCIAL - REFORMA

PROPRIETÁRIO: SERVIÇO SOCIAL DO COMÉRCIO SESC - SESC PANTANAL  
C.G.C. / C.P.F.: 33.469.164/0006-26

LOCAL: CAP- CENTRO DE ATIVIDADES POCONÉ  
INSCR. CADASTRAL: ALMOXARIFADO

AUTOR DO PROJETO: CAU  
RESP. P/ EXECUÇÃO: CREA

ESCALA: INDICADA  
DATA: OUTUBRO / 2018  
DESENHO

ASSUNTO: ALMOXARIFADO  
PLANTA POSICIONAMENTO DE TOMADAS  
PLANTA LUMINOTÉCNICA  
CORTES AA, BB, CC

FOLHA Nº: 01/01

ÁREAS (m²)	ESTATÍSTICA		COEF. APROVET.	REVISÃO
	TÉRREO	DEMAIS PAV.		
ÁREA A SER REFORMADA: 167,47 M²				R00

DATA DA REVISÃO: 01/03/2019