



LISTA DE TUBOS RÍGIDOS				
Imagem	SISTEMA:	DESCRIÇÃO:	DIMENSÃO:	COMPRI- MENTO:
	Água fria doméstica	Tubo PVC rígido, cor marrom, linha soldável - Tigre	Ø25	52.69 m
	Sanitário	Tubo PVC rígido, cor branca, linha Esgoto Série Normal - Tigre	Ø40	12.24 m
	Sanitário	Tubo PVC rígido, cor branca, linha Esgoto Série Normal - Tigre	Ø50	34.63 m
	Pluvial	Tubo PVC rígido, cor branca, linha Esgoto Série Normal - Tigre	Ø150	38.36 m

1 PLANTA - SANITÁRIO
1 : 100

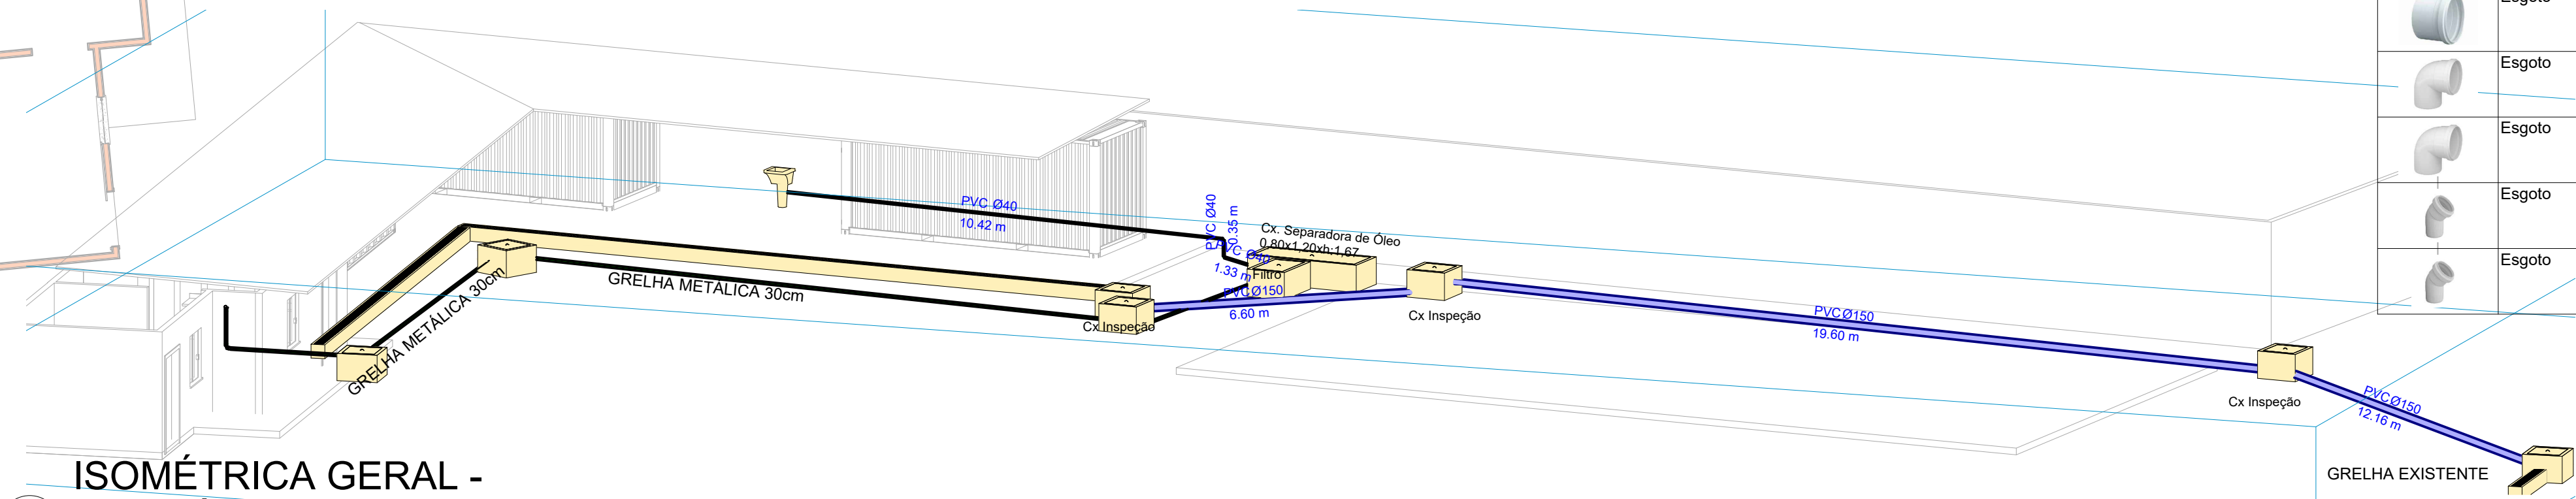


2 ISOMÉTRICA GERAL -
SANITÁRIO E PLUVIAL

LISTA DE CONEXÕES						
Imagem	SISTEMA:	QUANT.:	SÍMBOLO:	DESCRIÇÃO:	DIMENSÃO:	CÓDIGO:
	Água Fria	2	00	Tê Soldável 25mm, PVC Marrom, Água Fria - TIGRE	Ø25-Ø25-Ø25	22.20.025.9
	Água Fria	10	00	Joelho 90° Soldável 25mm, PVC Marrom, Água Fria - TIGRE	Ø25-Ø25	22.15.025.1
	Água Fria	1	00	Joelho 45° Soldável 25mm, PVC Marrom, Água Fria - TIGRE	Ø25-Ø25	22.14.025.6
	Água Fria	1	00	Joelho 45° ou 90° Soldável: O ângulo da conexão não corresponde a 90° ou 45°, verificar	Ø25-Ø25	Produto ou Código Inexistente
	Esgoto	5	00	Luva Simples 50mm, Esgoto Série Normal - TIGRE	Ø50-Ø50	26.30.050.9
	Esgoto	3	00	Joelho 90° 50mm, Esgoto Série Normal - TIGRE	Ø50-Ø50	26.24.050.6
	Esgoto	4	00	Joelho 90° 40mm, Esgoto Série Normal - TIGRE	Ø40-Ø40	27.56.040.7
	Esgoto	2	00	Joelho 45° 50mm, Esgoto Série Normal - TIGRE	Ø50-Ø50	26.21.050.0
	Esgoto	1	00	Joelho 45° 40mm, Esgoto Série Normal - TIGRE	Ø40-Ø40	27.55.040.1

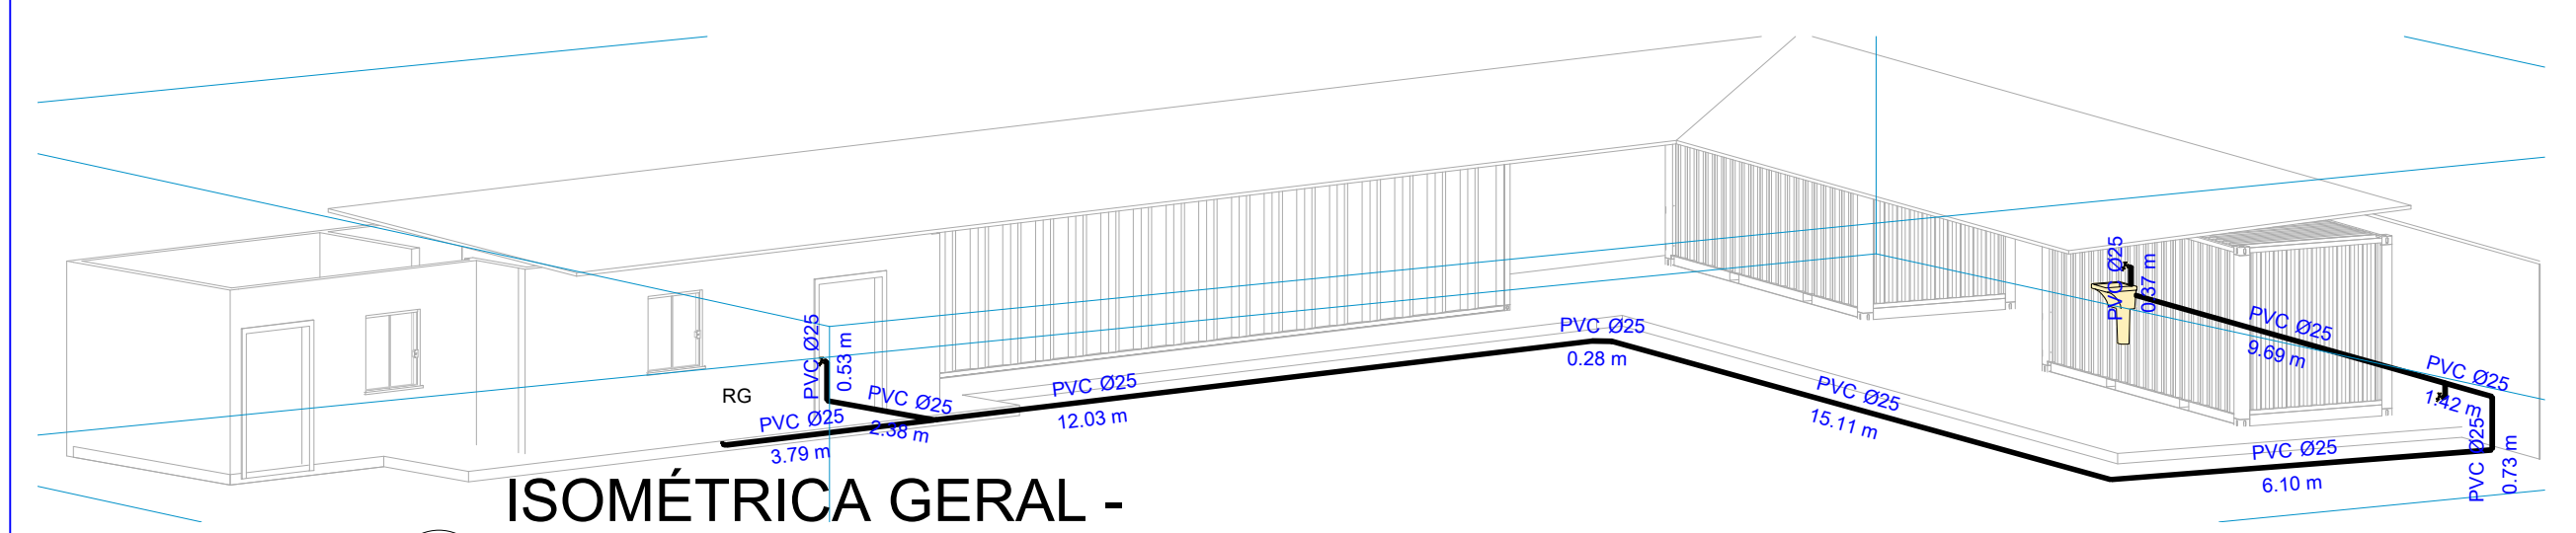

3 ISOMÉTRICA GERAL -
HIDRÁULICA

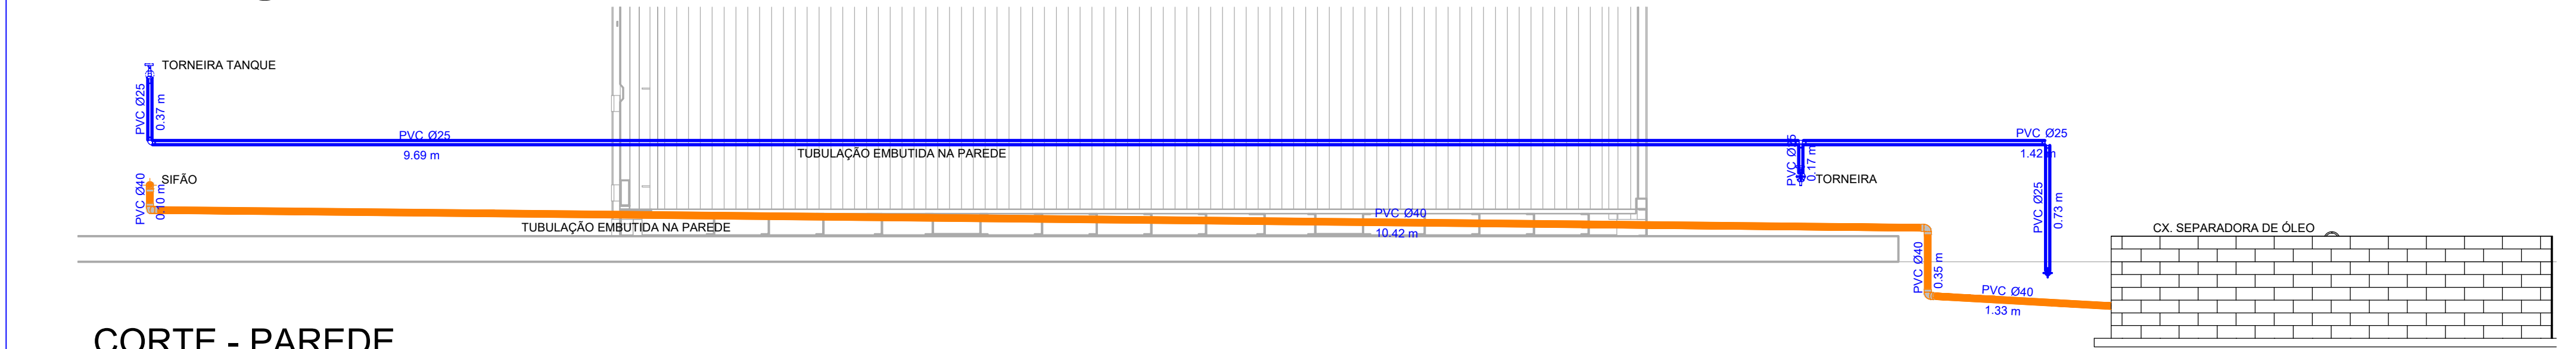

4 CORTE - PAREDE
TANQUE
1 : 25

TIPO DA OBRA COMERCIAL - REFORMA

PROPRIETÁRIO: SERVIÇO SOCIAL DO COMÉRCIO SESC - SESC PANTANAL
C.G.C. / C.P.F.: 33.469.164/0006-26

LOCAL: CAP- CENTRO DE ATIVIDADES POCONÉ
INSCR. CADASTRAL: ALMOXARIFADO

AUTOR DO PROJETO: CAU:
RESP. P/ EXECUÇÃO: CREA:

ESCALA: INDICADA	ASSUNTO: ALMOXARIFADO PLANTA POSICIONAMENTO DE TOMADAS PLANTA LUMINOTÉCNICA CORTES AA, BB, CC	FOLHA Nº: 01/ 01
DATA: OUTUBRO / 2018		
DESENHO:		

ÁREAS (m²)	ESTATÍSTICA		COEF. APROVEIT.	REVISÃO
	% OCUPAÇÃO	TÉRREO		
ÁREA A SER REFORMADA: 167,47 M²				R00
				DATA DA REVISÃO 01/03/2019