


CORTE A-A

Escala gráfica 1:125

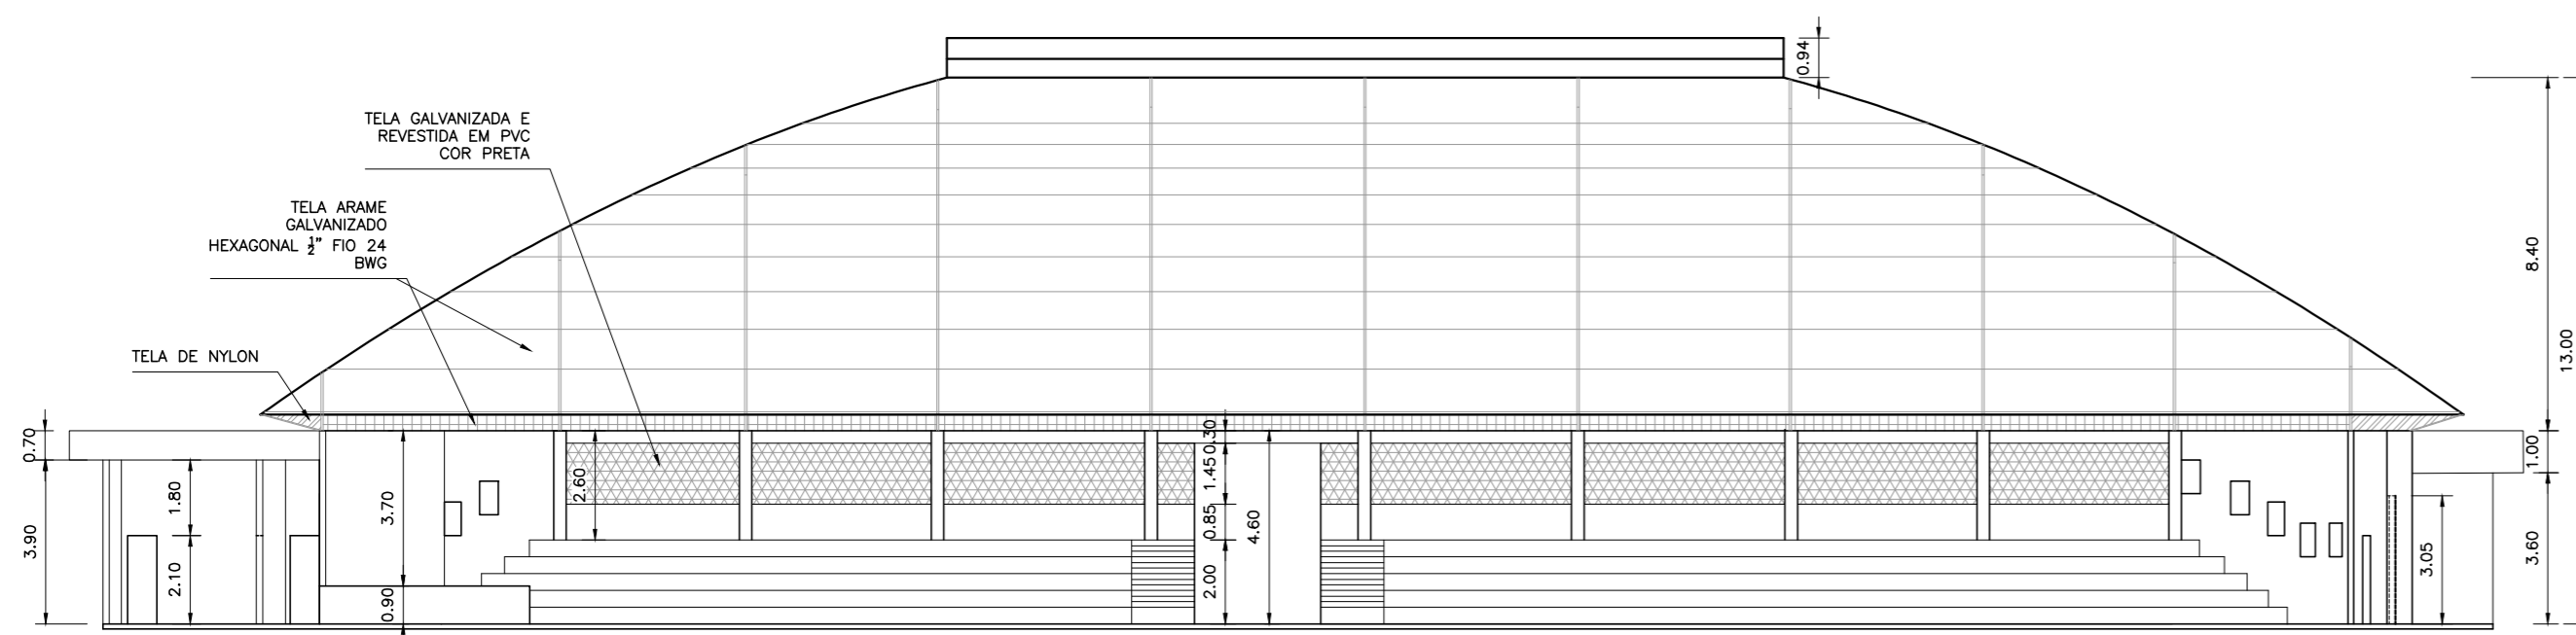

CORTE B-B

Escala gráfica 1:175



TELA DE NYLON ENTRE A COBERTURA E VIGA

TELA GALVANIZADA E REVESTIDA EM PVC COR PRETA ENTRE OS PILARES EXISTENTES

FOTO ILUSTRATIVA

TIPO DA OBRA REFORMA		
PROPRIETÁRIO:	SERVIÇO SOCIAL DO COMÉRCIO SESC - SESC PANTANAL	
C.G.C. / C.P.F.:	33.469.164/0330-44	
LOCAL:	GINÁSIO - CAP	
INSCR. CADASTRAL:		
AUTOR DO PROJETO:	ANGELA FLOR	
CREA / CAU:	A63512-0	
ASSUNTO:	PROJETO ARQUITETÔNICO	
ESCALA	INDICADA	ITENS DA PRANCHA:
DATA	JUN/2019	- CORTE A-A
DESENHO		- CORTE B-B
		- FOTO ILUSTRATIVA
ÁREA (m ²)		REVISÃO
A: 1580 m ²		01
		02/02