


NOTA DE REVISÃO

CONFORME ORIENTAÇÃO DA GERÊNCIA GIN SESC PANTANAL


AS ALTERAÇÃO REALIZADAS FORAM:

- REDIMENSIONAMENTO DA CAIXA DA ESTAÇÃO ELEVATÓRIA DE 3,30 PARA 290 METROS
- ALTERAÇÃO DA NUMERAÇÃO DO ITEM "Bomba Centrífuga submersível" DE 16 PARA 22. ADIÇÃO DOS DEMAIS ITENS 16, 17, 18, 19, 20 E 21.

16/07/2019

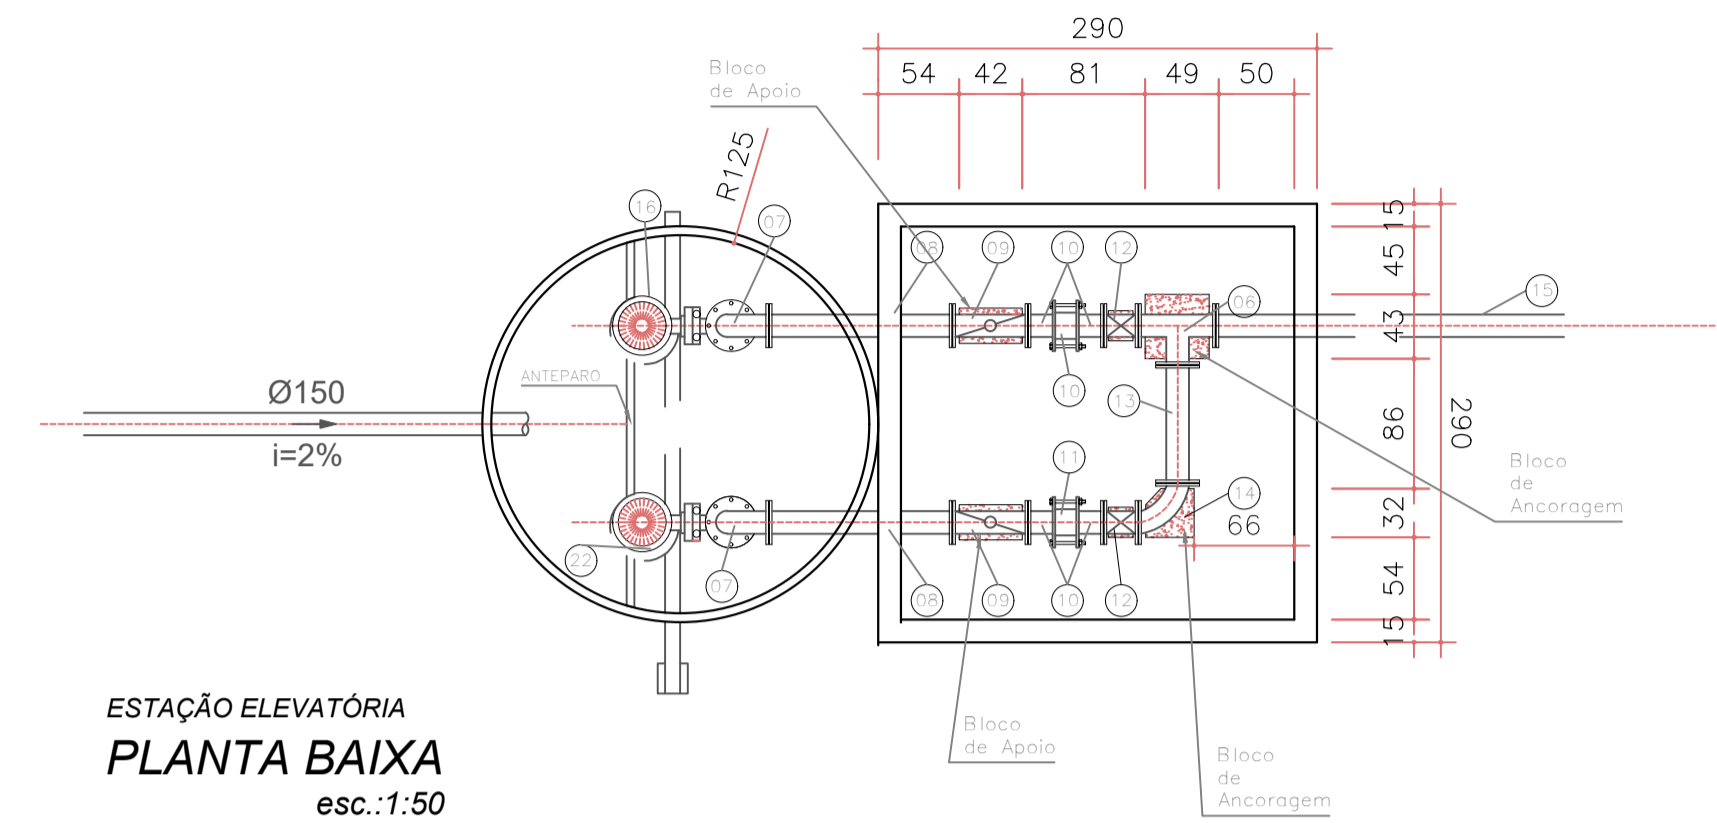

ESTAÇÃO ELEVATÓRIA
PLANTA BAIXA
esc.:1:50

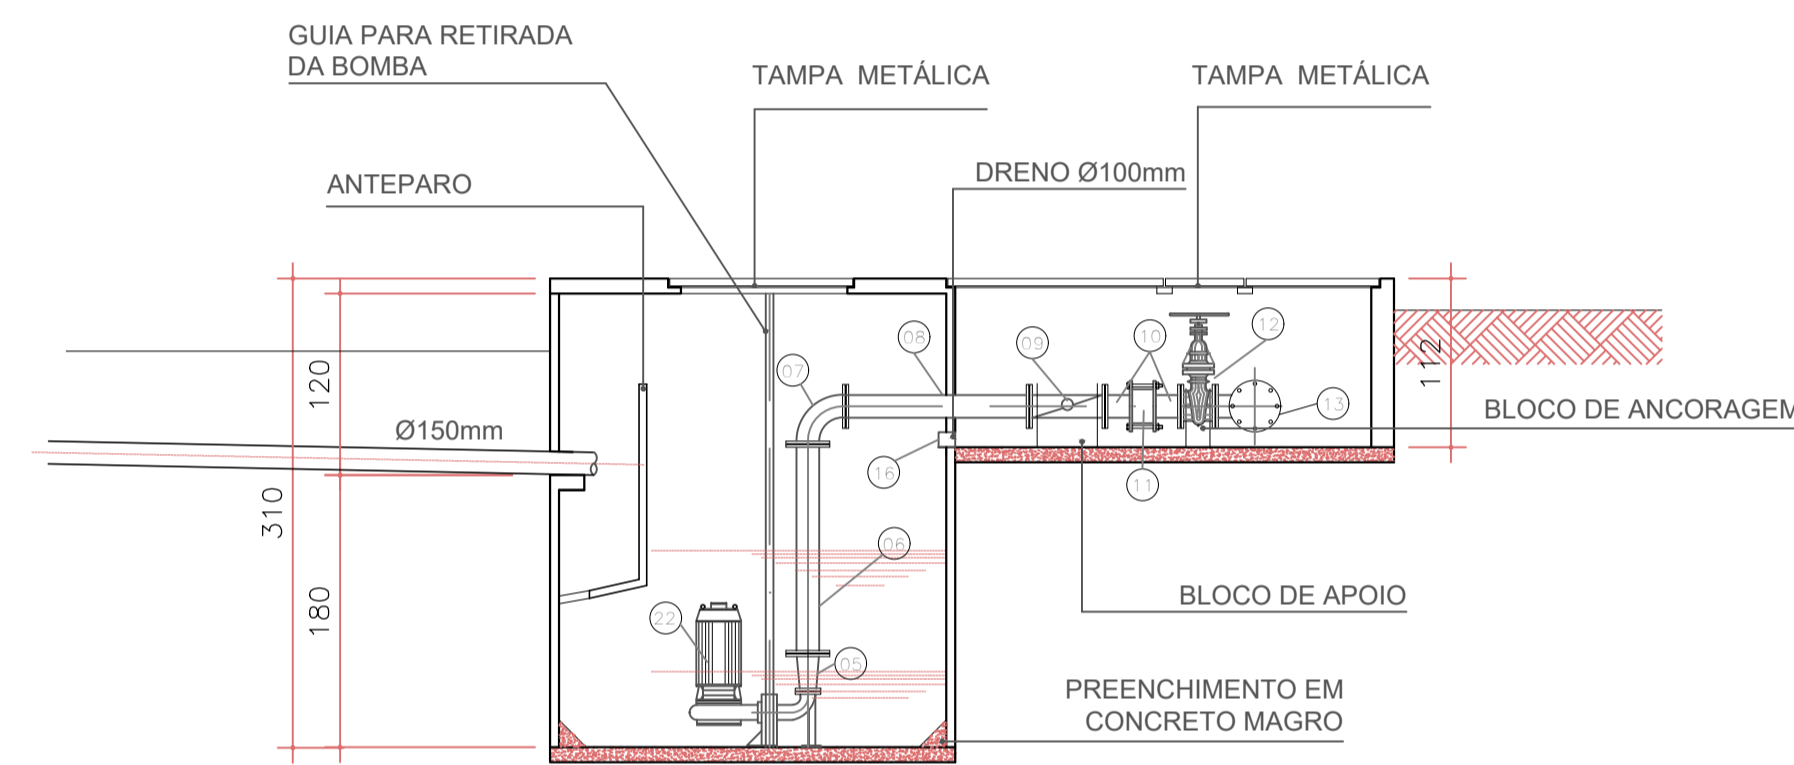


ESTAÇÃO ELEVATÓRIA
CORTE TRANSVERSAL
esc.:1:50



ITEM	DISCRIMINAÇÃO	QTD	UNID
05	Redução c./ flanges PN=10	75x100	02
06	Tubo c./ flanges PN=10 L=1,60m	100	02
07	Curva 90° c./ flanges PN=10	100	03
08	Tubo c./ flanges PN=10 L=1,30m	100	02
09	Válvula de retenção c./ eixo PN=10	100	02
10	Teca c./ flange e ponta PN=10 L=0,25m	100	04
11	Junta dresser	100	02
12	Registro c./ flanges PN=10	100	02
13	Tubo c./ flanges PN=10 L=0,78m	100	01
14	Tê c./ flanges PN=10	100	01
15	Tubo c./ flange e ponta PN=10 L=1,00m	100	01
16	Tubo de transição de 100 x 150 mm em PVC	100x150	02
17	Barra resaca galvanizada de 5/8 x 1 m	5/8"	34
18	Arquivo Lisa	5/8"	672
19	Faixa protetora de aço galvanizado	5/8"	672
20	Junta Grafite para flange Ø100 mm	100 mm	42
21	Junta Grafite para flange Ø100 mm	75 mm	2
22	Bomba Centrífuga Submersível para Ø= 11,28 1/2 e 11,28 6,00mca.	-	02

FISCALIZAÇÃO PRECISA CONFIRMAR A QUANTIDADE DE PARAFUSOS


CAIXA DE GORDURA
PLANTA BAIXA
esc.:1:50

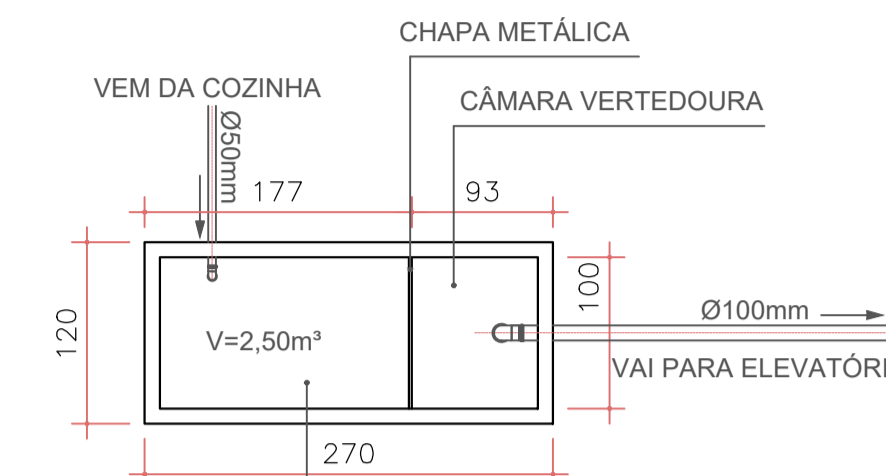


CAIXA DE GORDURA
CORTE TRANSVERSAL
esc.:1:50

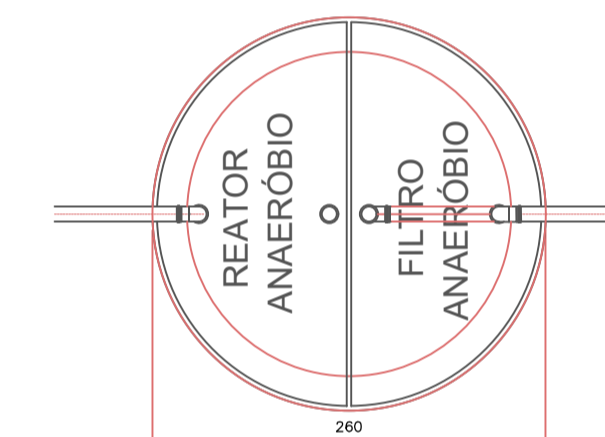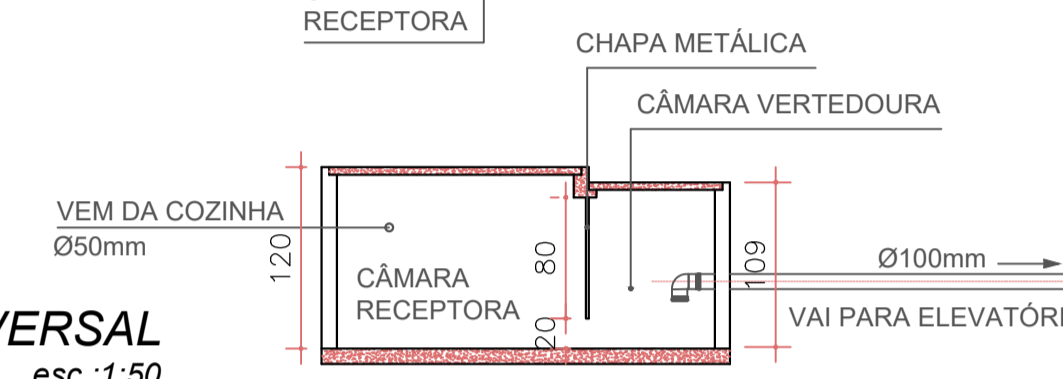


REATOR E FILTRO ANAERÓBIO
PLANTA BAIXA
esc.:1:50

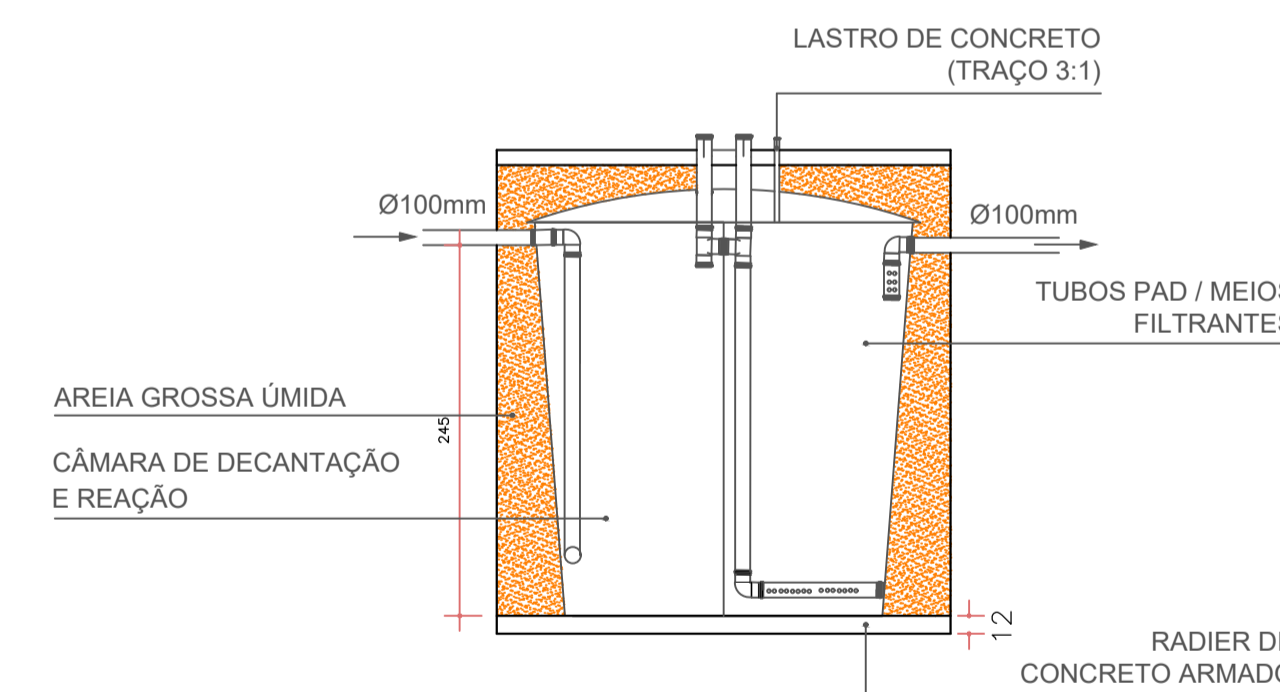

REATOR E FILTRO ANAERÓBIO
CORTE TRANSVERSAL
esc.:1:50

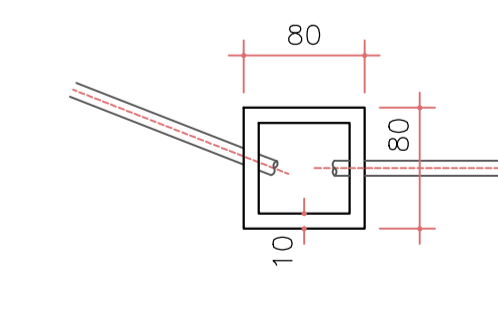

CAIXA DE INSPEÇÃO
PLANTA BAIXA
esc.:1:50

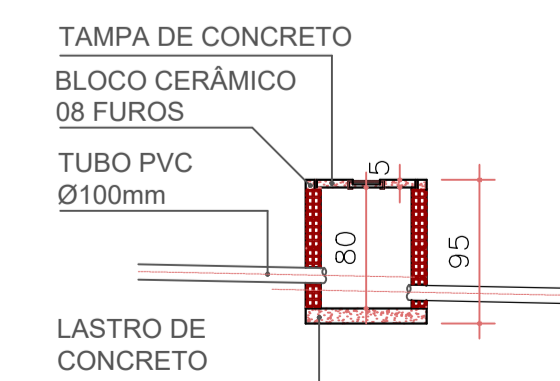

CAIXA DE INSPEÇÃO
CORTE TRANSVERSAL
esc.:1:50



TIPO DE OBRA: COMERCIAL
CLIENTE: SERVIÇO SOCIAL DO COMÉRCIO - SESC
CNPJ: 33.469.164/0330-44
ENDEREÇO: MUNICÍPIO DE NOBRES - MT



OBRA: ÁREA DO RESTAURANTE - SESC SERRA AZUL
ASSUNTO: ESTAÇÃO ELEVATÓRIA / REATOR E FILTRO ANAERÓBIO / CAIXA DE GORDURA / CAIXA DE INSPEÇÃO
DATA: 31/07/2015

PROJETO EXECUTIVO

AUTORES:
EDUARDO TAKADA CAU/BR A45973-9
MARCELLA BOURET CAU/BR A78950-0

RESP. EXECUÇÃO: IRINEU TEÓDULO
CREA 11.133-D/DF

ESCALA: INDICADA
ÁREA: ---
PROJETO: PE001 SSA
ARQUIVO:
FORMATO: FORMATO A1 (840x594mm)

FOLHA:

07/08