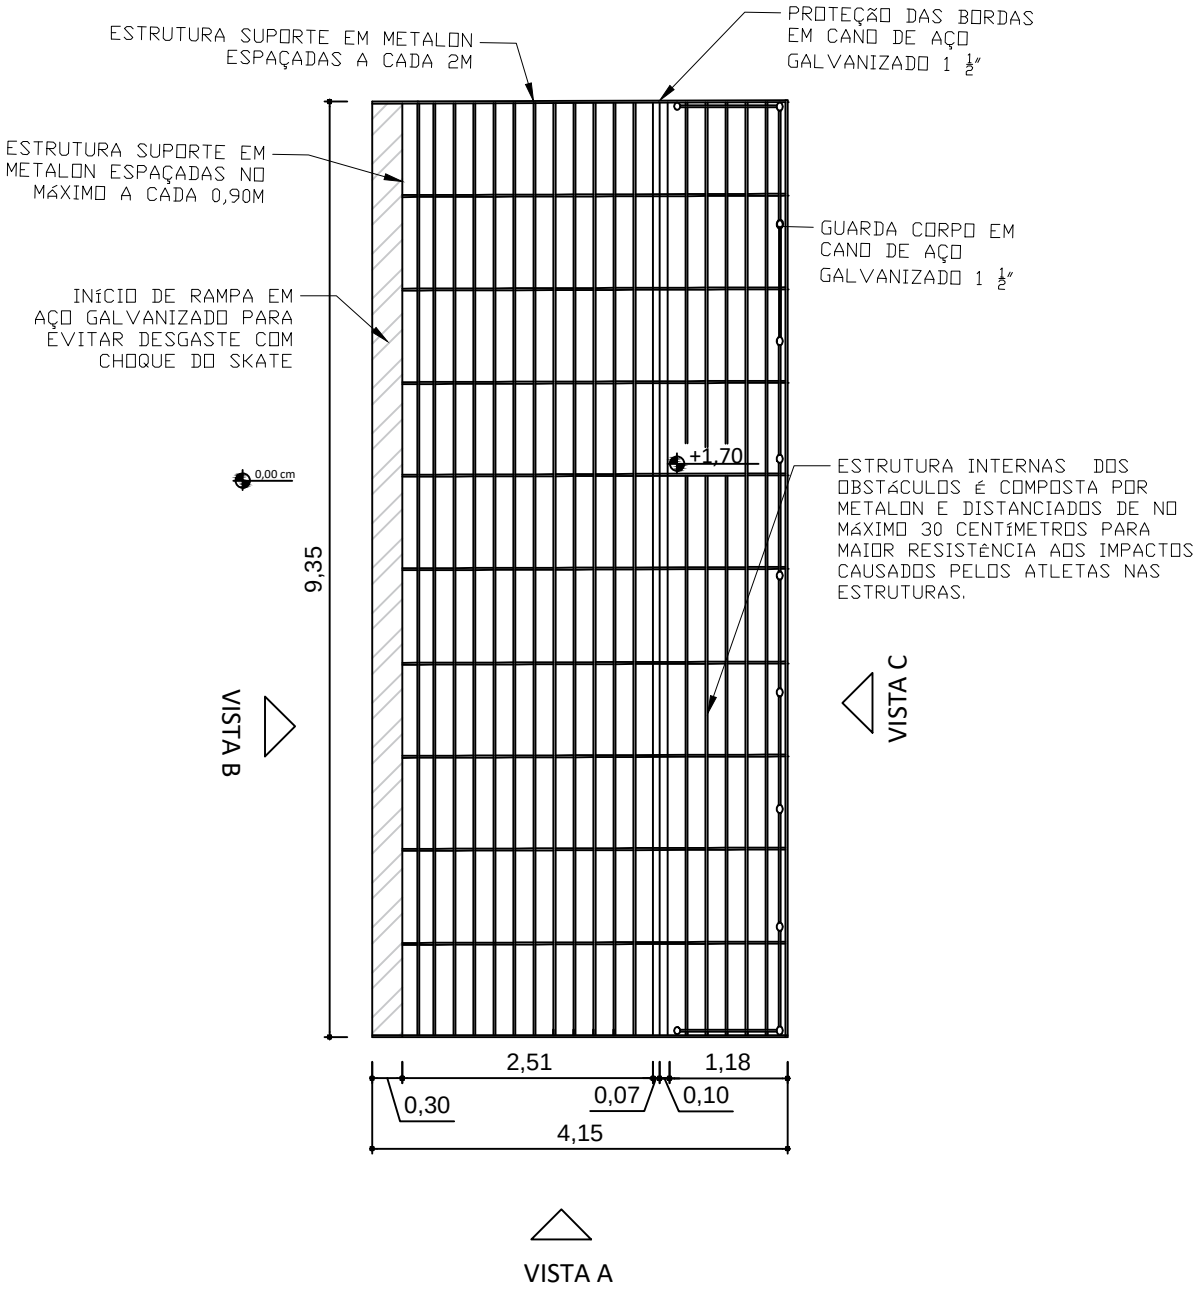

Planta Baixa - Elemento 04

Escala: 1/75

Obra: Construção	Local: Pista de Skate - CAP
Autor do Projeto: Eng. Benedito Carneiro	Resp. Execução:
CREA / CAU: 120744528-2/RN	CREA / CAU:
Etapa: Estrutural	Área (m²):
Título: Planta Baixa e Perspectivas	

Escala	Revisão	Data revisão	Folha
Indicada	01	JUN/19	06/12