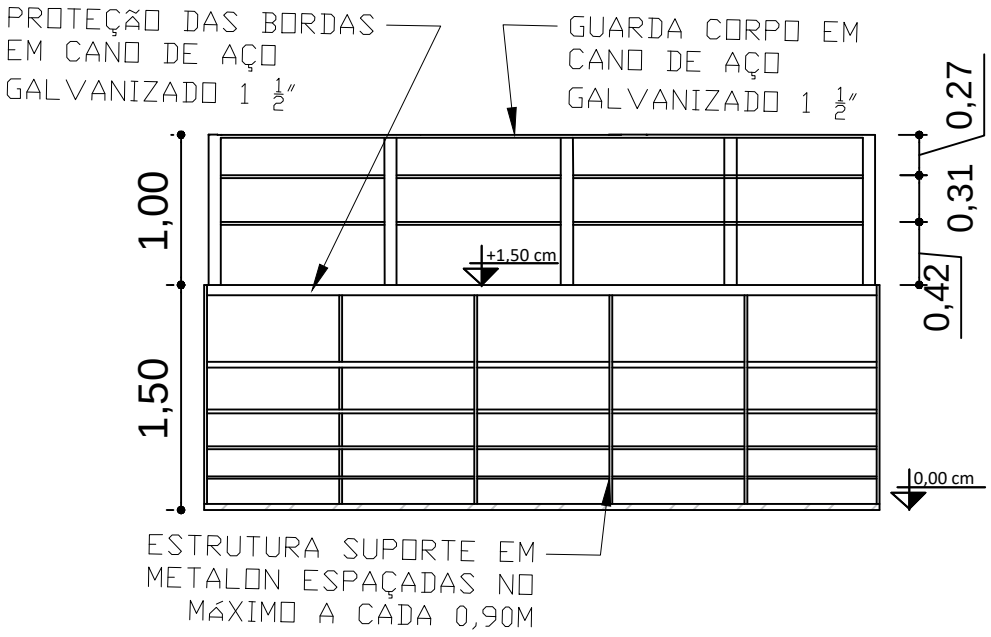


## Vista B - Elemento 05

Escala: 1/50

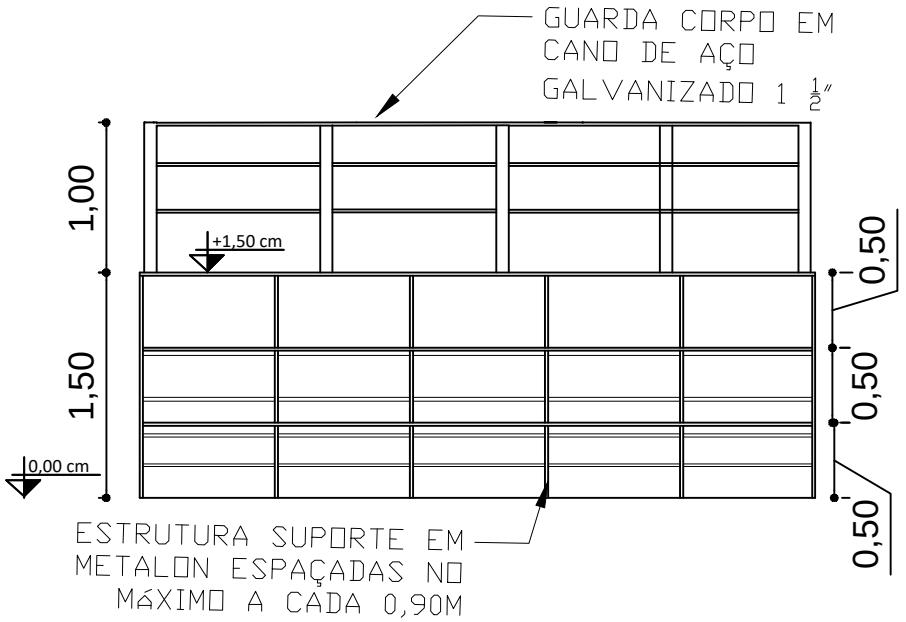


## Vista C - Elemento 05

Escala: 1/50

| | | | |
|---|---|---|---|
| Obra: Construção | | Local: Pista de Skate - CAP | |
| Autor do Projeto: Eng. Benedito Carneiro | | Resp. Execução: | |
| CREA / CAU: 120744528-2/RN | | CREA / CAU: | |
| Etapa: Estrutural | | Área (m²): | |
| Título: Planta Baixa e Perspectivas | | | |
| Escala: Indicada | Revisão: 01 | Data revisão: JUN/19 | Folha: 12/12 |