



NOTA	DESCRIÇÃO
01	CONFERIR MEDIDAS NO LOCAL

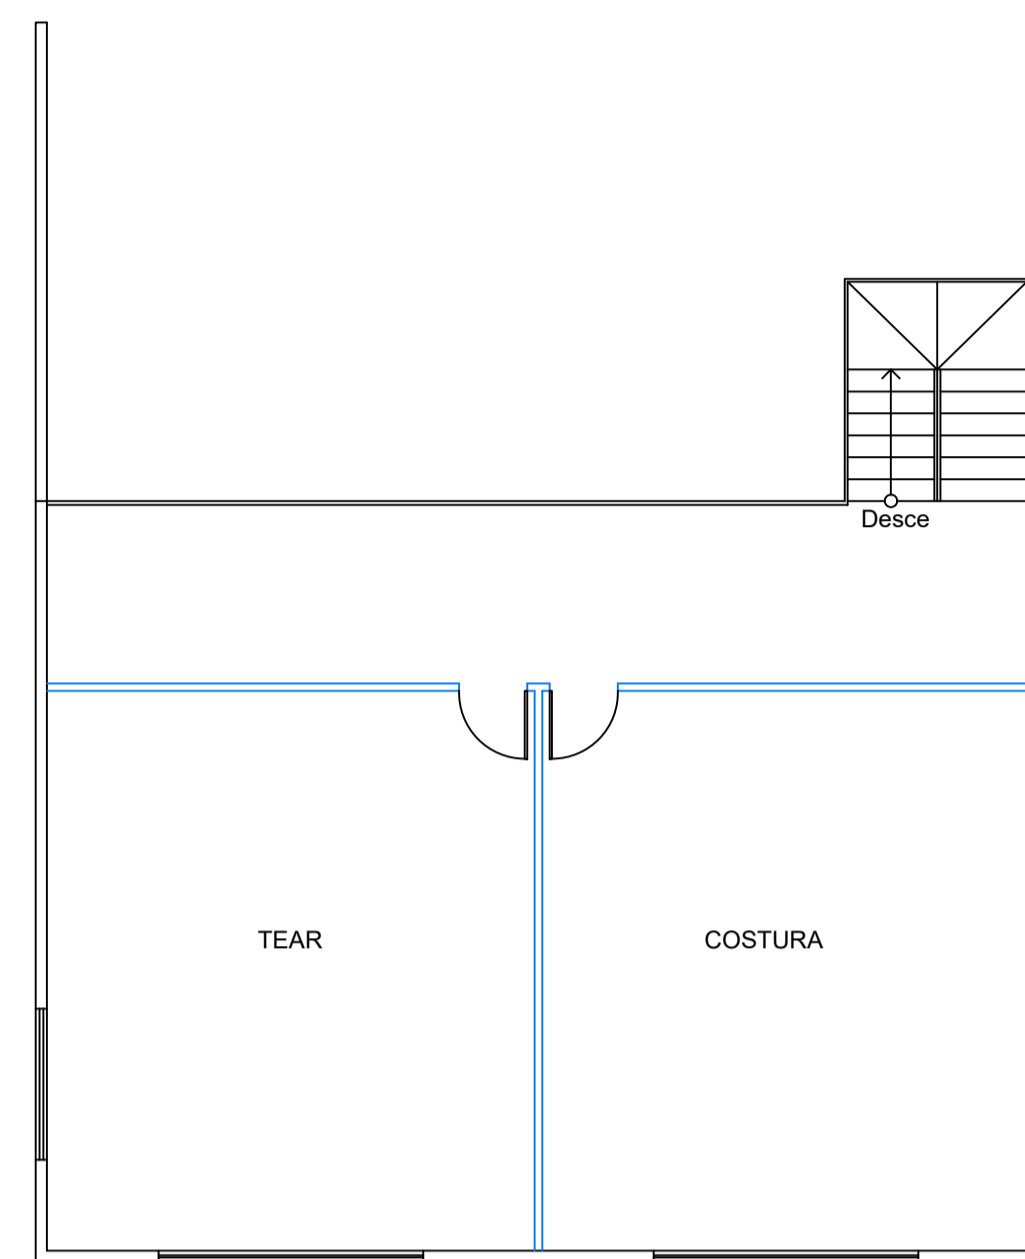

PLANTA BAIXA - MEZANINO ARTES PLÁSTICAS
ESC.: 1/125

LEGENDA

- DEMOLIR
- MANTER
- CONSTRUIR

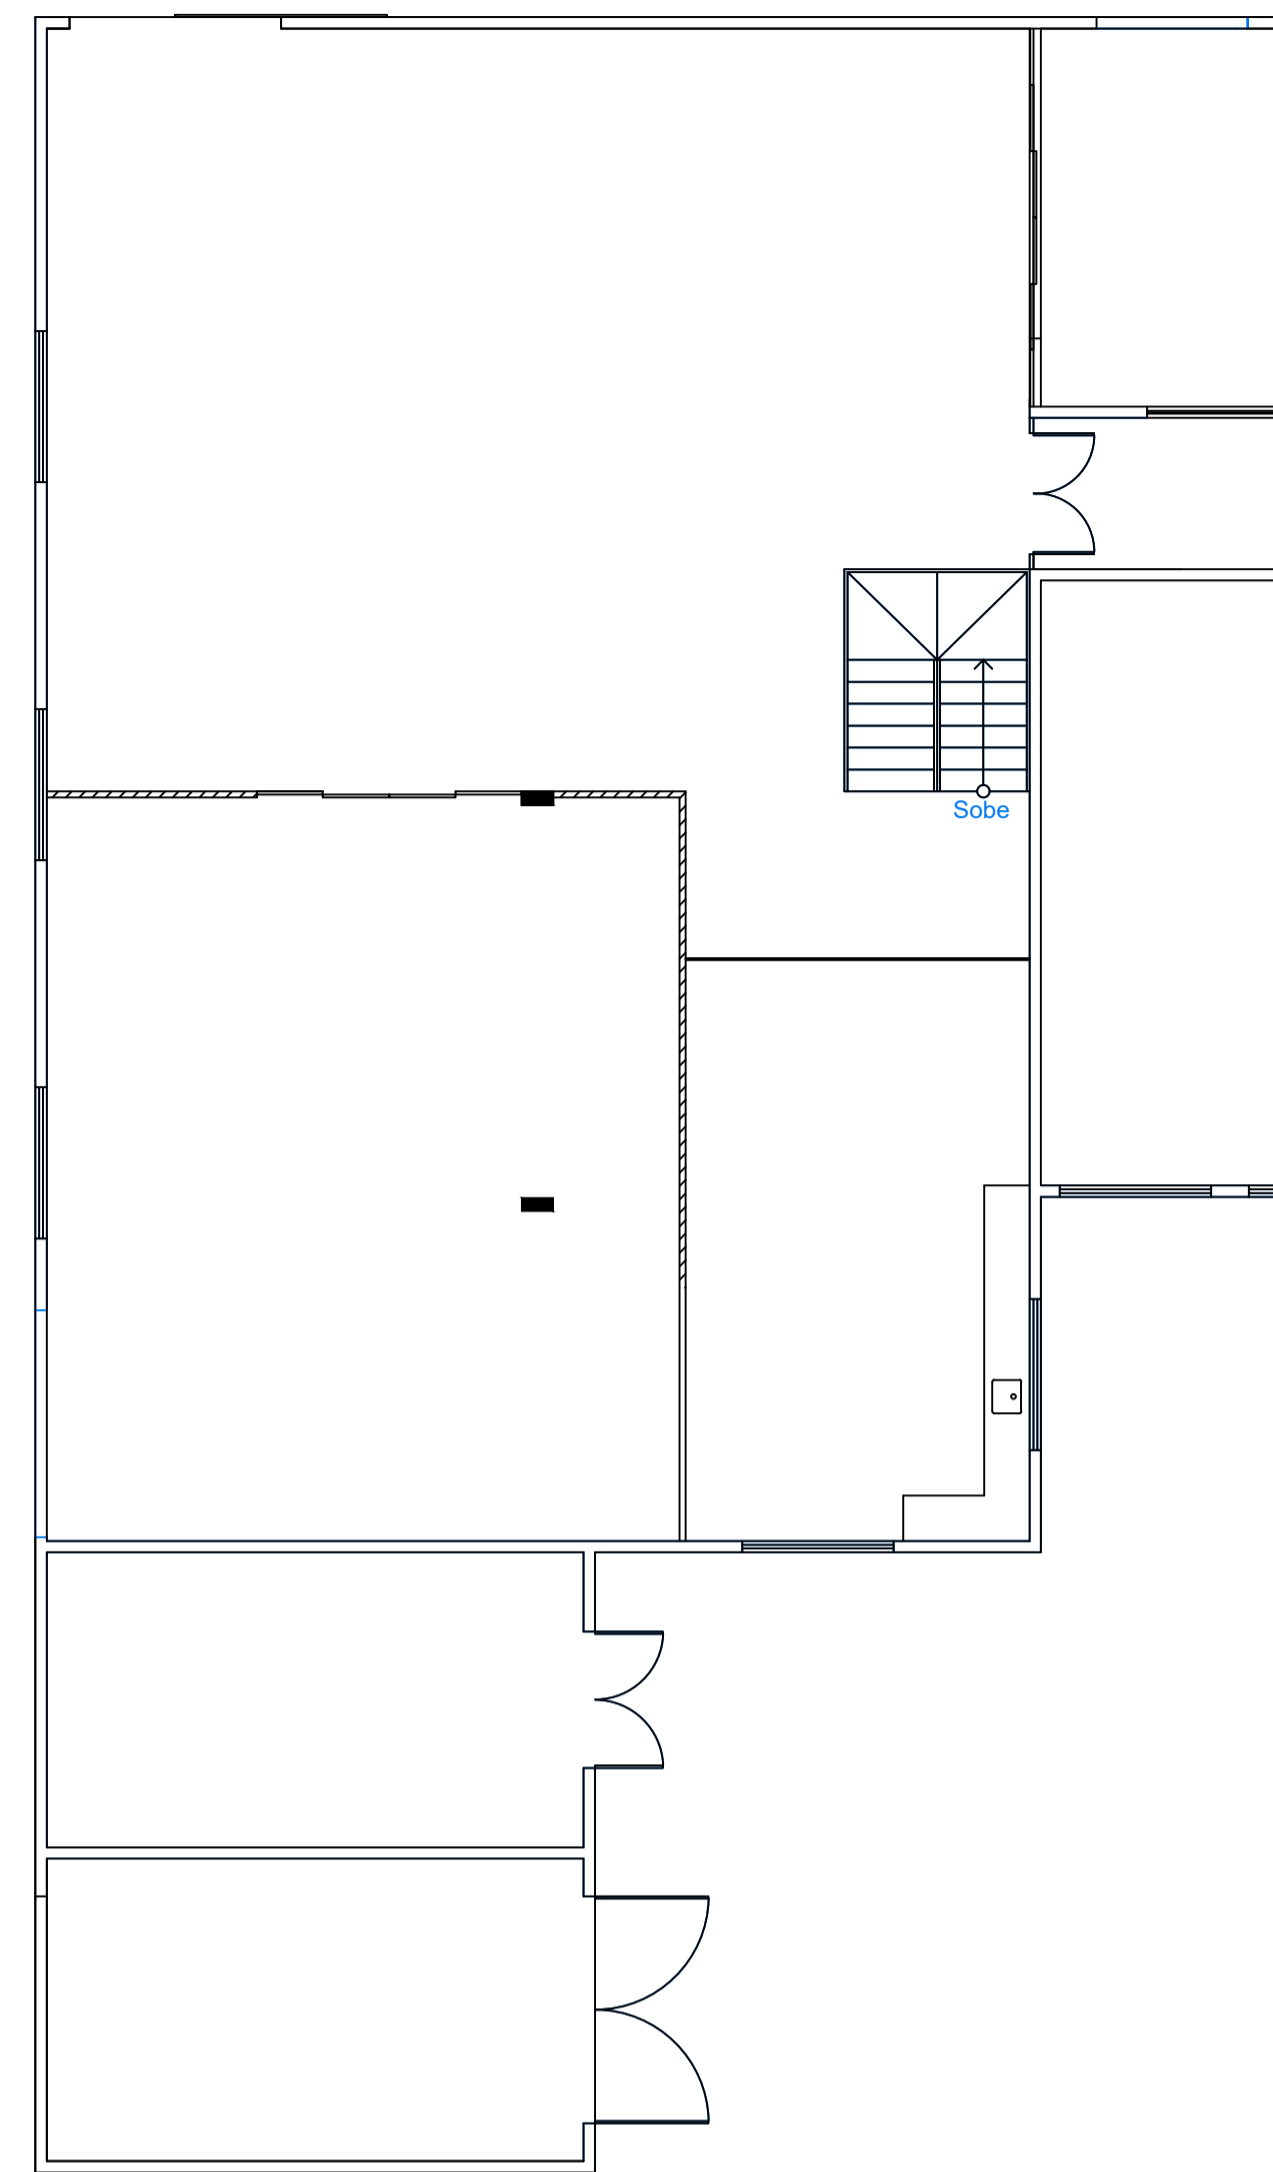



TIPO DA OBRA COMERCIAL - REFORMA

PROPRIETÁRIO: SERVIÇO SOCIAL DO COMÉRCIO SESC - SESC PANTANAL
C.G.C. / C.P.F.: 33.469.164/0007-07

LOCAL: Espaço Maker- Centro de Atividades de Poconé
INSCR. CADASTRAL:

AUTOR DO PROJETO: JULIENE TÁSSIA
CAU: A68638-7

RESP. P/ EXECUÇÃO: IRINEU TEODULO DA S. NETO
CREA: 11.133-D/DF

ESCALA INDICADA	ASSUNTO: PROJETO DEMOLIR E CONSTRUIR	FOLHA Nº
DATA MAIO / 2019		01
DESENHO		

ÁREAS (m²)	ESTATÍSTICA		COEF. APROVET.	REVISÃO
	TÉRREO	DEMAIS PAV.		
ÁREA A SER REFORMADA: 535,00M²				R00
				DATA DA REVISÃO 17/05/2019