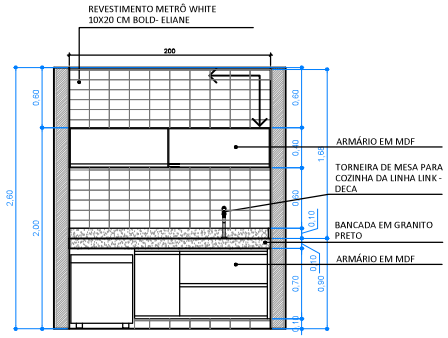

ELEVAÇÃO 04

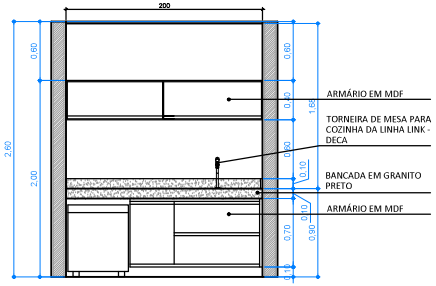

VISTA DO CONJUNTO MONTADO

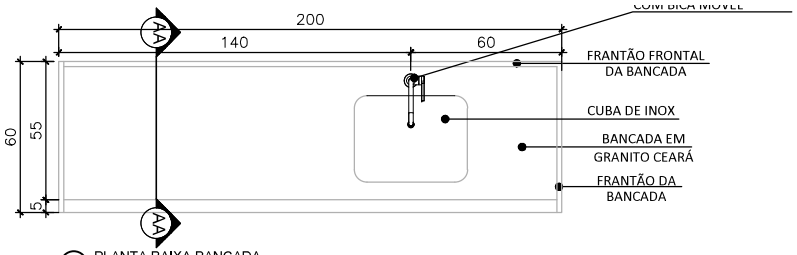

0 PLANTA BAIXA BANCADA
ESCALA 1:20

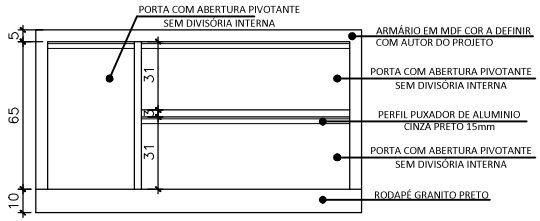

0 VISTA ARMÁRIO BAIXO
ESCALA 1:20

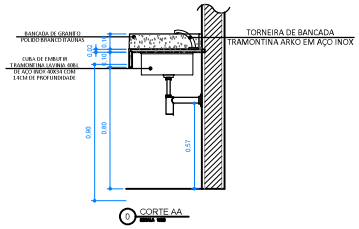

0 CORTE AA

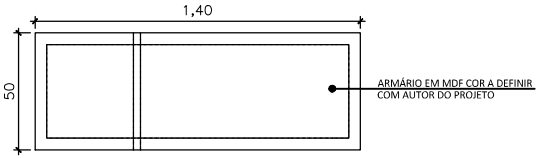

0 PLANTA BAIXA ARMARIO BAIXO
ESCALA 1:20

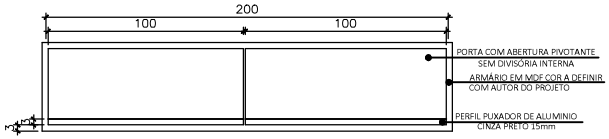

0 VISTA ARMÁRIO SUSPENSO
ESCALA 1:20

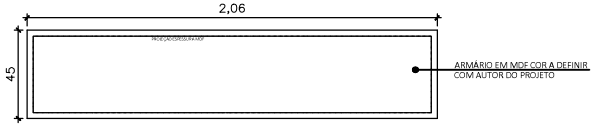

Sesc

Obra: Comercial		Local: Escritório e Receptivo- PSBP	
Autor do Projeto: Arq. Angela Flor		Resp. Execução	
CREA / CAU: A63512-0		CREA / CAU:	
Etapa: Arquitetura		Áreas (m²): Área construída: 142,28m²	
Título: Armário Cozinha			
Escala: Indicada	Revisão: 01	Data revisão: NOV./2019	Folha: 03