

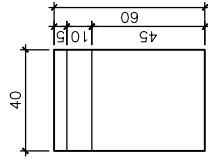



0 CORTE AA ESCALA 1:20

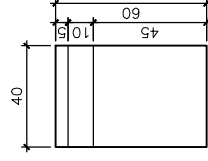



0 CORTE BB ESCALA 1:20

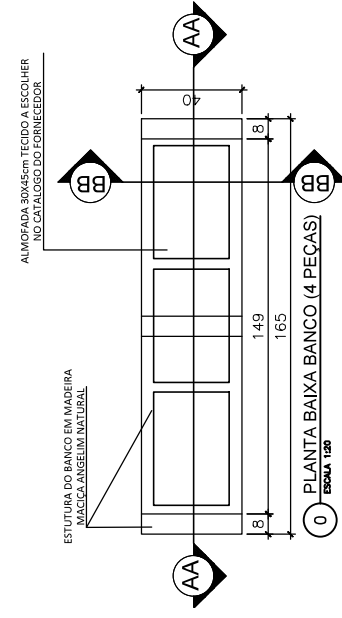

0 CORTE AA ESCALA 1:20

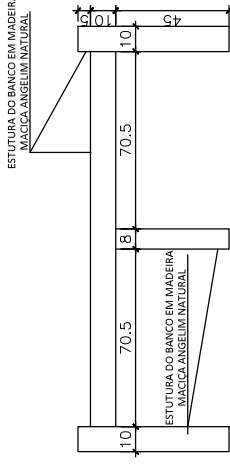

0 CORTE BB ESCALA 1:20

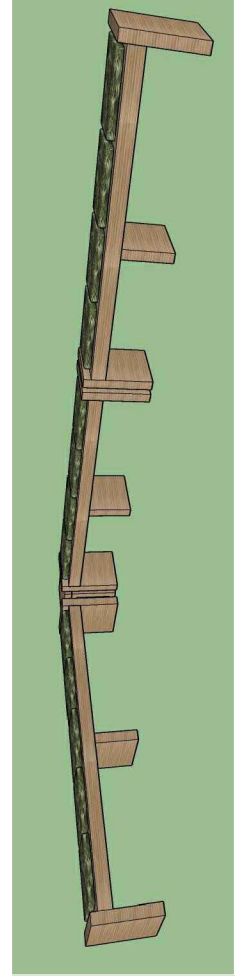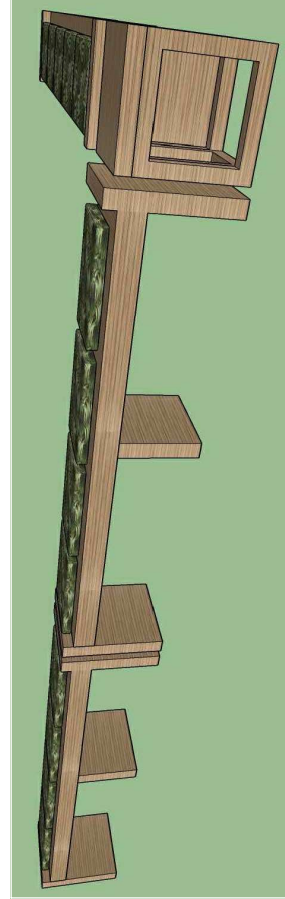

PERSPECTIVAS BANCO



Obra	Comercial	Local	Escritório e Receptivo- PSBP
Autor do Projeto	Arq. Angela Flor	Resp. Execução	
CREA / CAU:	A63512-0	CREA / CAU:	
Etapas	Arquitetura	Áreas (m²)	
Título	Detalhamento Mobiliário	Área construída:	142,28m²
Escala	Indicada	Revisão	01
		Data revisão	NOV/2019
		Folha	05