PERSPECTIVAS BALCÃO DE ATENDIMENTO

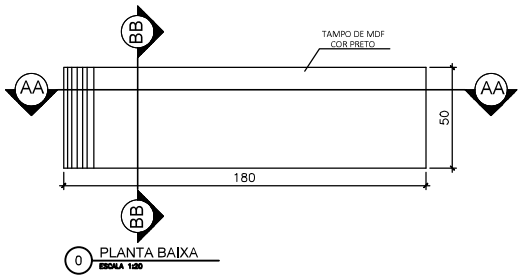

0 PLANTA BAIXA
ESCALA 1:20

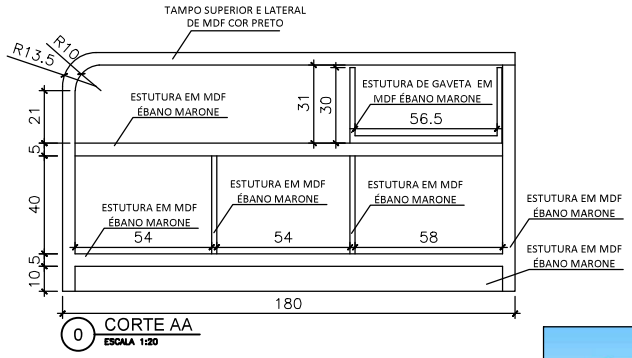

0 CORTE AA
ESCALA 1:20

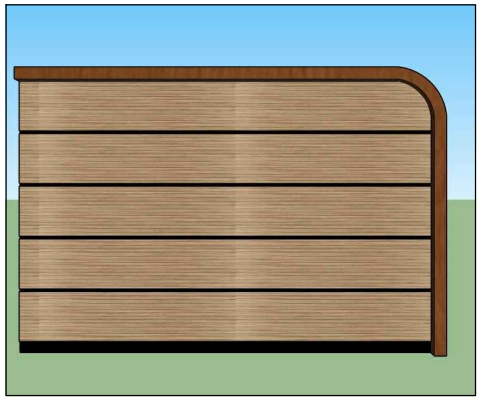

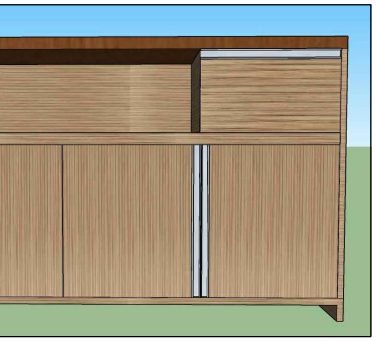

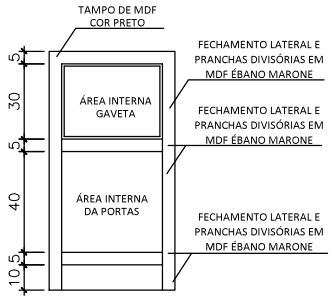

0 CORTE BB
ESCALA 1:20

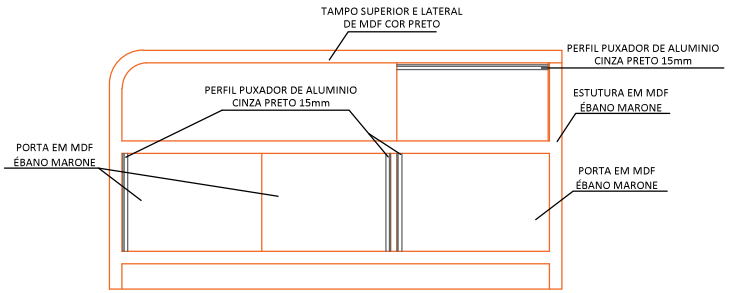

0 VISTA
ESCALA 1:20

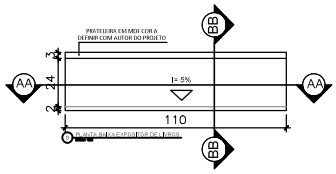

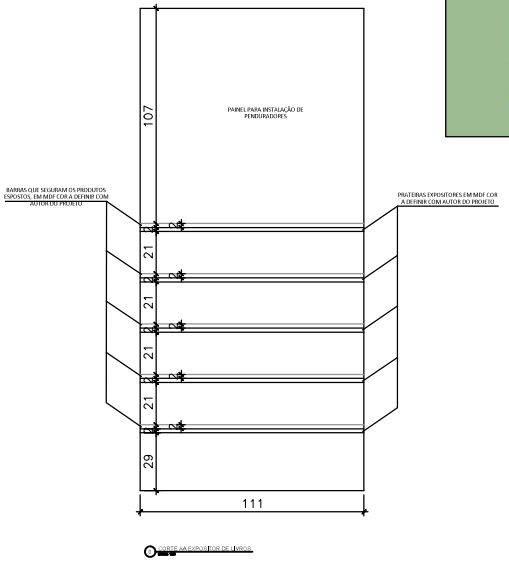

PERSPECTIVA

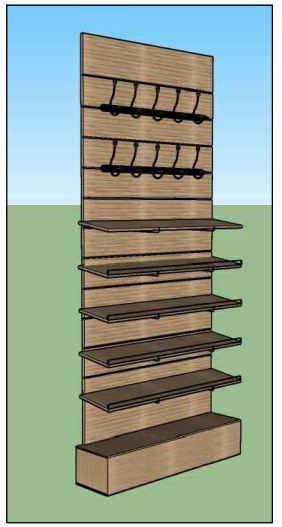

Obra: Comercial		Local: Escritório e Receptivo- PSBP	
Autor do Projeto: Arq. Angela Flor		Resp. Execução	
CREA / CAU: A63512-0		CREA / CAU:	
Etapa: Arquitetura		Áreas (m²): Área construída: 142,28m²	
Título: Detalhamento Mobiliário			
Escala: Indicada	Revisão: 01	Data revisão: NOV./2019	Folha: 06