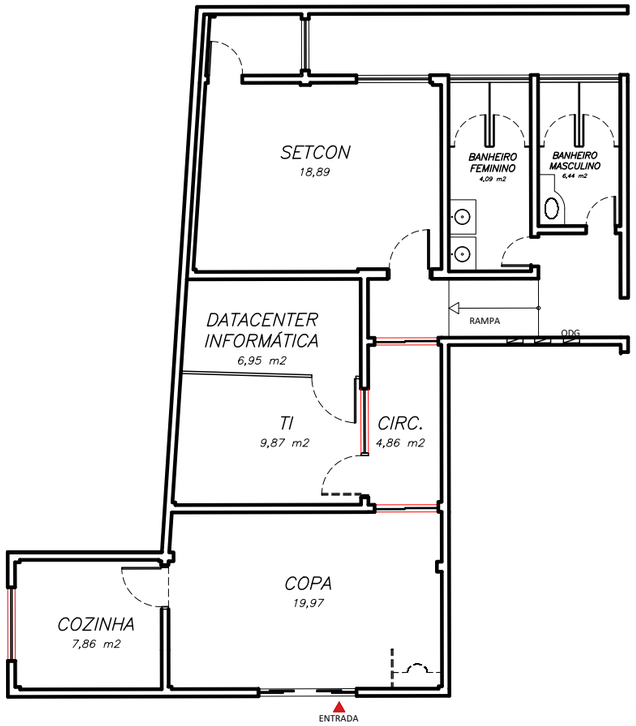

Copa/Settec

Planta baixa Existente

Escala 1/125

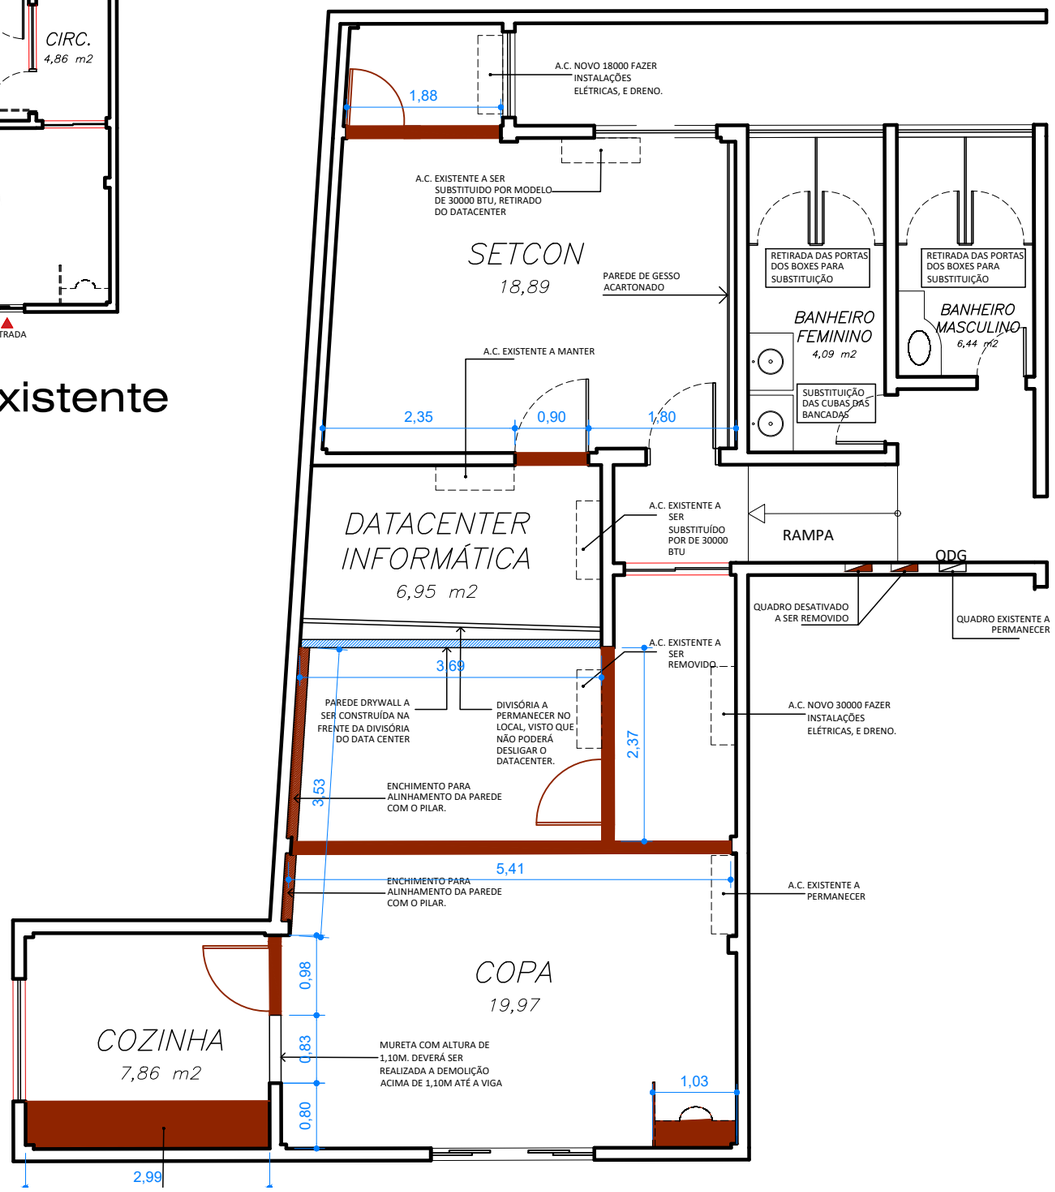

Copa/Settec

Demolir e Construir

Escala 1/75

NOTA	DESCRIÇÃO
01	CONFERIR MEDIDAS NO LOCAL

LEGENDA

- DEMOLIR
- CONSTRUIR
- MANTER

QUADRO DE ESQUADRIAS - JANELAS (CM)

ITEM	LARG.	ALT.	PEIT.	DESCRIÇÃO
J-E				JANELA DE MADEIRA EXISTENTE A PERMANECER, A SER RESTAURADA

QUADRO DE ESQUADRIAS - PORTAS (CM)

ITEM	LARG.	ALT.	DESCRIÇÃO
P-1	90	210	PORTA DE MADEIRA UMA FOLHA DE ABRIR, TIPO MEXICANA
P-2	188	210	PORTA DE ALUMINIO COM VIDRO, COM TRÊS FOLHAS DE CORRER (AMBOS LADOS)
P-E			PORTA DE MADEIRA EXISTENTE A SER RESTAURADA

QUADRO DE REVISÃO

REV.	DATA	ALTERAÇÃO	APROVAÇÃO
00	23/07/2020	EMISSÃO INICIAL	

Sesc

Obra: Comercial - Reforma	Local: Reforma Settec / Copa
Autor do Projeto: Arq. Angela Flor	Resp. Execução
CREA / CAU: A63512-0	CREA / CAU:
Etapa: Arquitetura	Estagiária
Título: P. existente/demolir e construir	Áreas (m²): Área construída: 103,60 m²
Escala: Indicada	Revisão: 00
Data revisão: Julho/2020	Folha: 01/09