


Copa/Settec

# Planta baixa

Escala 1/75

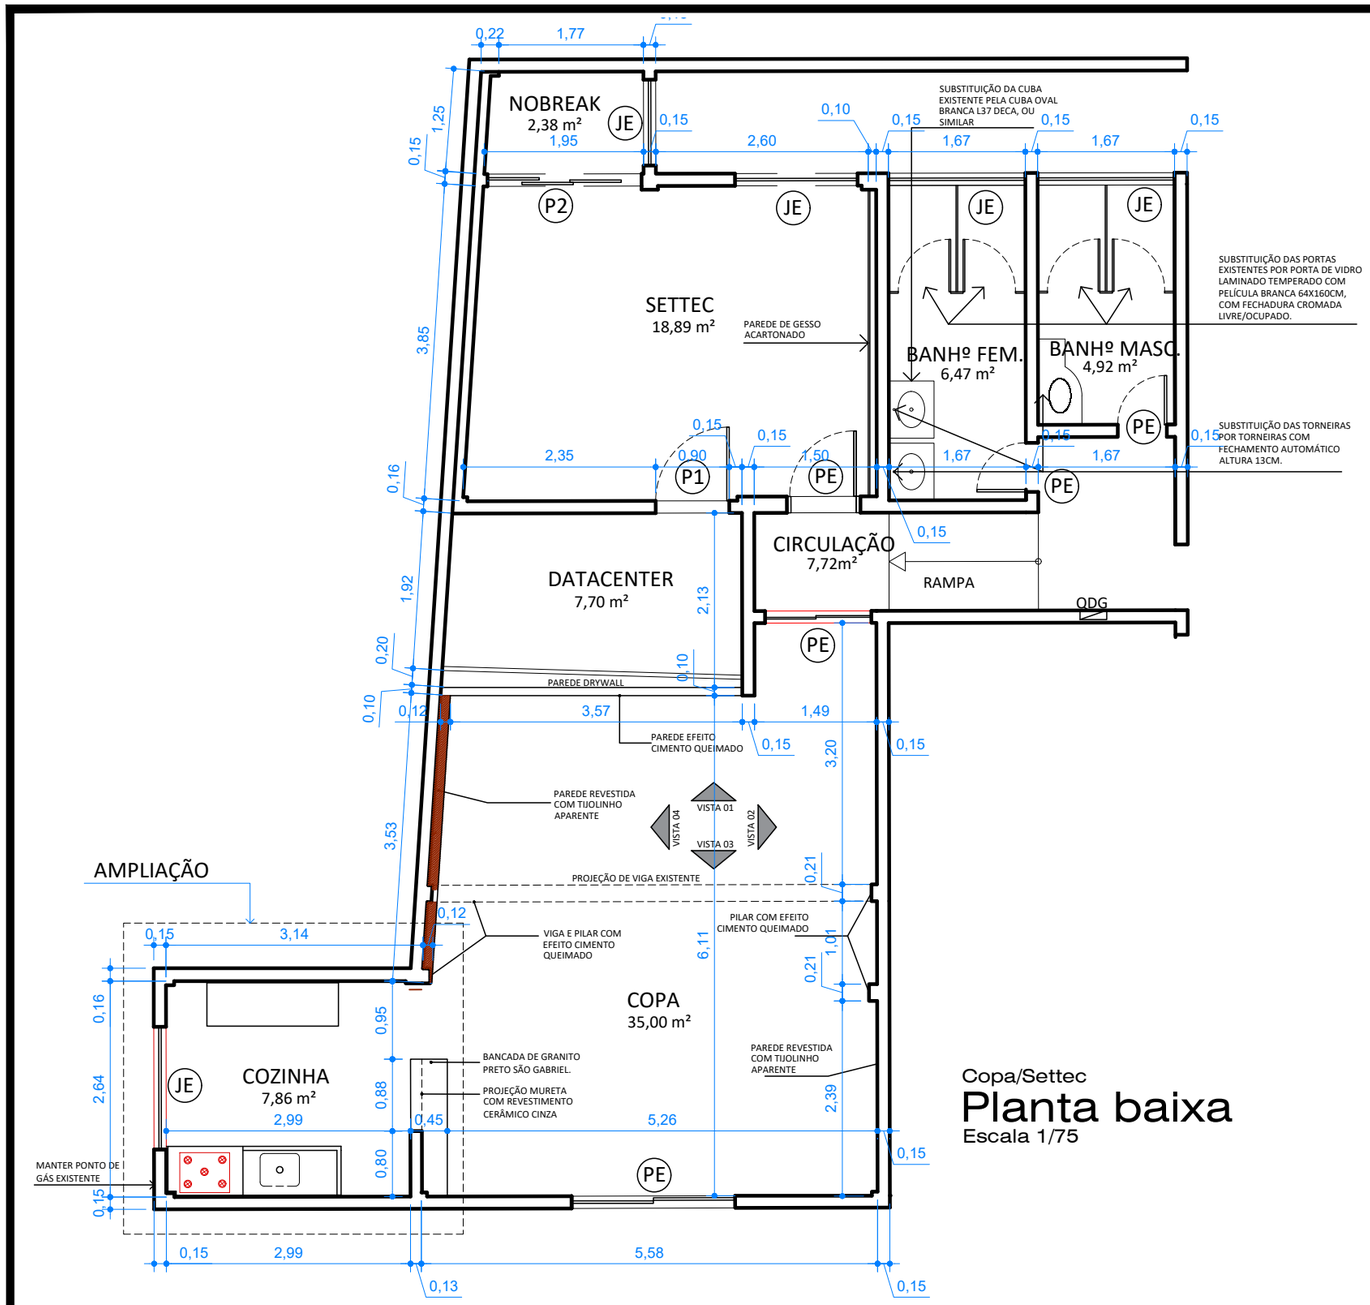


Copa/Settec

# P2 - Planta Baixa

Escala 1/50

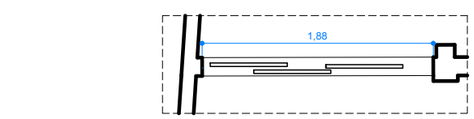


Copa/Settec

# P2 - Vista

Escala 1/50

| NOTA | DESCRIÇÃO |
|---|---|
| 01 | CONFERIR MEDIDAS NO LOCAL |
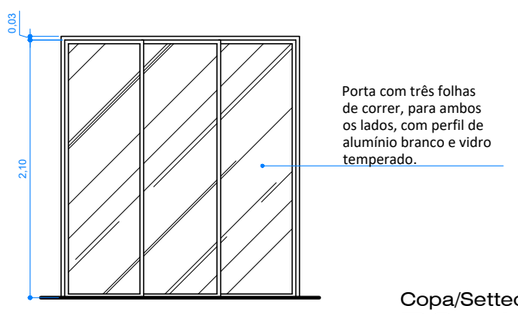
## LEGENDA

- DEMOLIR
- CONSTRUIR
- MANTER

QUADRO DE ESQUADRIAS - JANELAS (CM)

| ITEM | LARG. | ALT. | PEIT. | DESCRIÇÃO |
|---|---|---|---|---|
| J-E | | | | JANELA DE MADEIRA EXISTENTE A PERMANECER, A SER RESTAURADA |

QUADRO DE ESQUADRIAS - PORTAS (CM)

| ITEM | LARG. | ALT. | DESCRIÇÃO |
|---|---|---|---|
| P-1 | 90 | 210 | PORTA DE MADEIRA UMA FOLHA DE ABRIR, TIPO MEXICANA |
| P-2 | 188 | 210 | PORTA DE ALUMINIO COM VIDRO, COM TRÊS FOLHAS DE CORRER (AMBOS LADOS) |
| P-E | | | PORTA DE MADEIRA EXISTENTE A SER RESTAURADA |

QUADRO DE REVISÃO

| REV. | DATA | ALTERAÇÃO | APROVAÇÃO |
|---|---|---|---|
| 00 | 23/07/2020 | EMISSÃO INICIAL | |
| | | | |
| | | | |

sesc

| | |
|---|---|
| Obra: Comercial - Reforma | Local: Reforma Settec / Copa |
| Autor do Projeto: Arq. Angela Flor | Resp. Execução |
| CREA / CAU: A63512-0 | CREA / CAU: |
| Etapa: Arquitetura | Estagiária |
| Título: Planta Baixa / Ampliação P2 | Áreas (m²): Área construída: 103,60 m² |
| Escala: Indicada | Revisão: 00 |
| Data revisão: Julho/2020 | Folha: 02/09 |