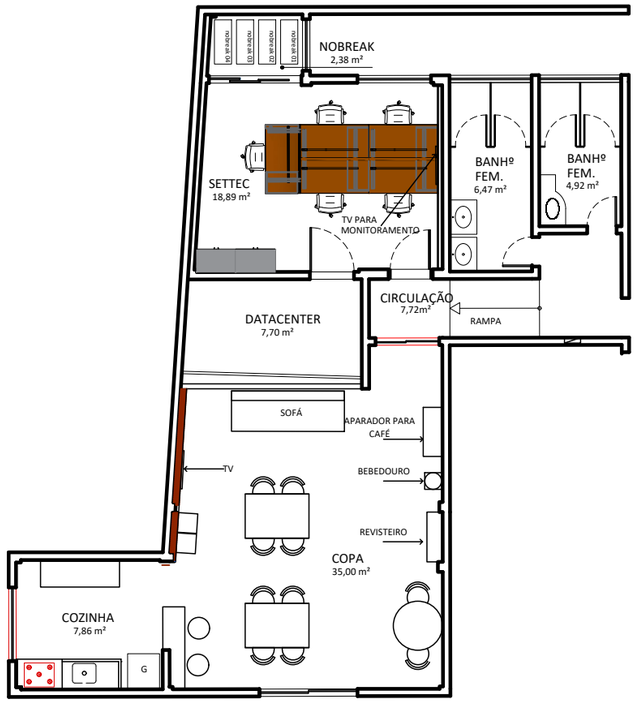

Copa/Settec

Planta Layout

Escala 1/125

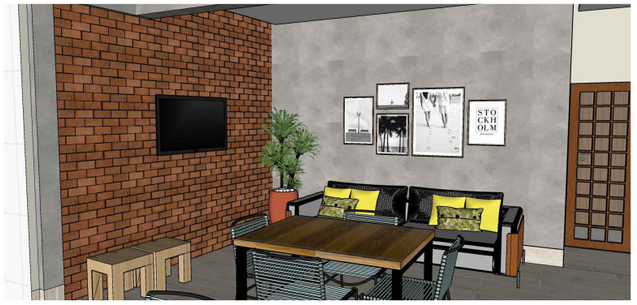

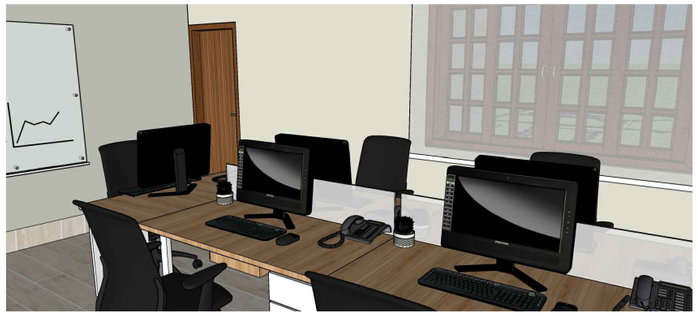

NOTA	DESCRIÇÃO
01	CONFERIR MEDIDAS NO LOCAL

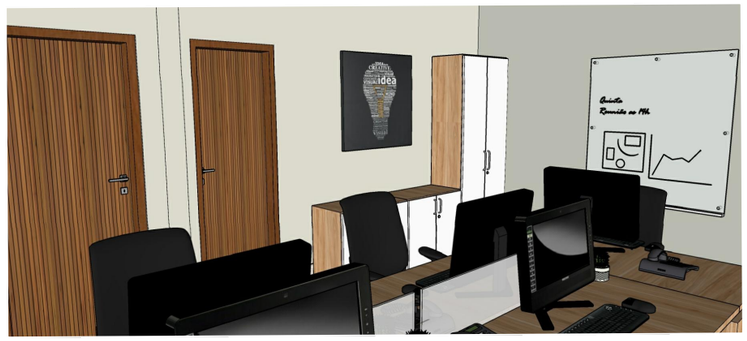

QUADRO DE REVISÃO

REV.	DATA	ALTERAÇÃO	APROVAÇÃO
00	23/07/2020	EMISSÃO INICIAL	

Obra: Comercial - Reforma	Local: Reforma Settec / Copa
Autor do Projeto: Arq. Angela Flor	Resp. Execução:
CREA / CAU: A63512-0	CREA / CAU:
Etapa: Arquitetura	Estagiária:
Título: Planta layout e perspectivas	Áreas (m²): Área construída: 103,60 m²
Escala: Indicada	Revisão: 00
Data revisão: Julho/2020	Folha: 03/09