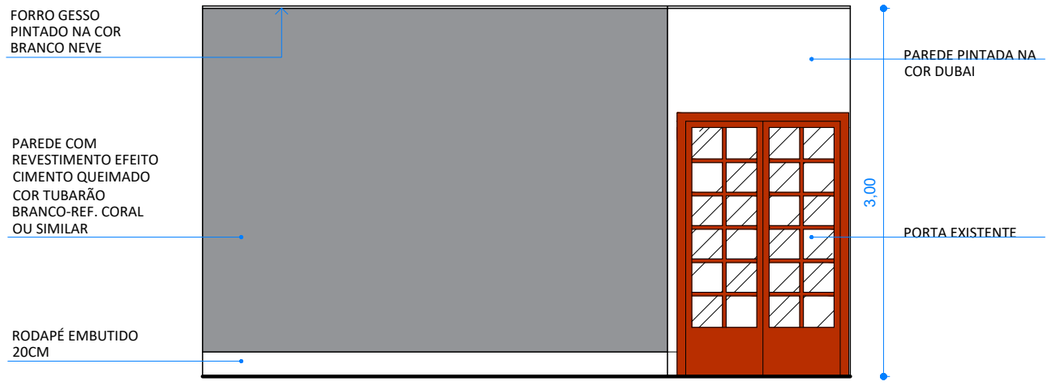

Copa/Settec
Vista 01
Escala 1/50

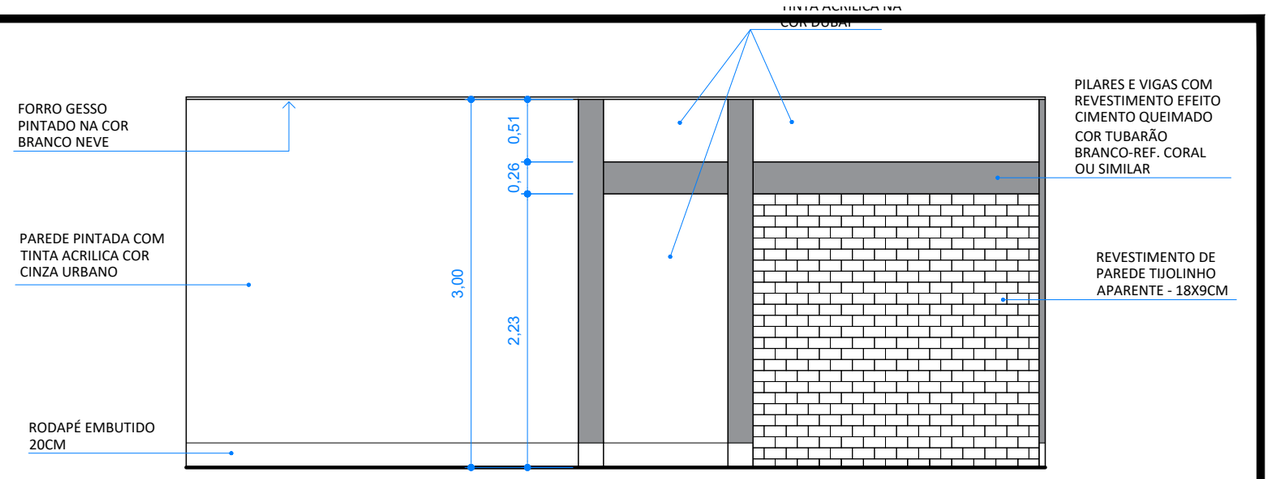

Copa/Settec
Vista 02
Escala 1/50

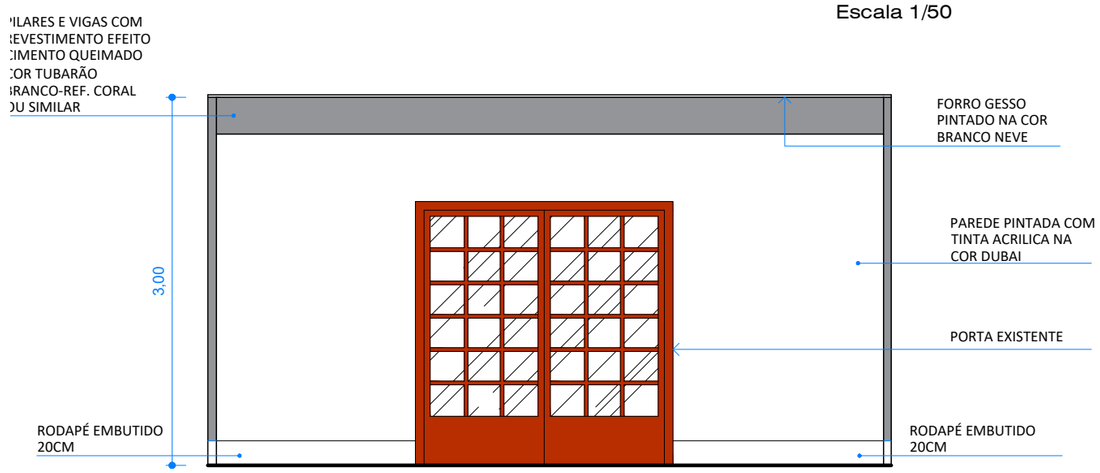

Copa/Settec
Vista 03
Escala 1/50

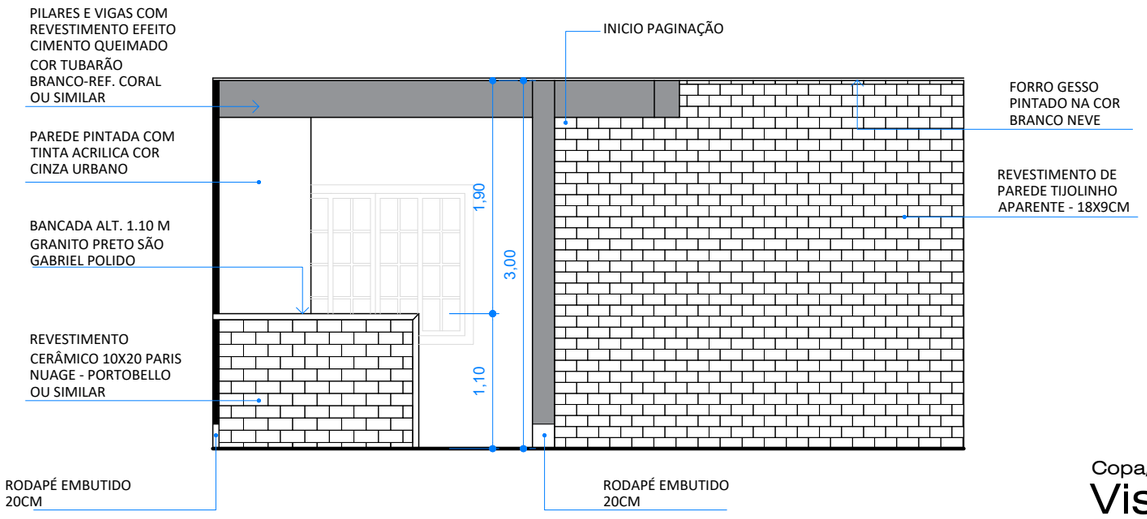

Copa/Settec
Vista 04
Escala 1/50

QUADRO DE REVISÃO

REV.	DATA	ALTERAÇÃO	APROVAÇÃO
00	23/07/2020	EMISSÃO INICIAL	

Obra: Comercial - Reforma	Local: Reforma Settec / Copa
Autor do Projeto: Arq. Angela Flor	Resp. Execução
CREA / CAU: A63512-0	CREA / CAU:
Etapa: Arquitetura	Estagiária
Título: Vistas Copa	Áreas (m²): Área construída: 103,60 m²
Escala: Indicada	Revisão: 00
Data revisão: Julho/2020	Folha: 04/09