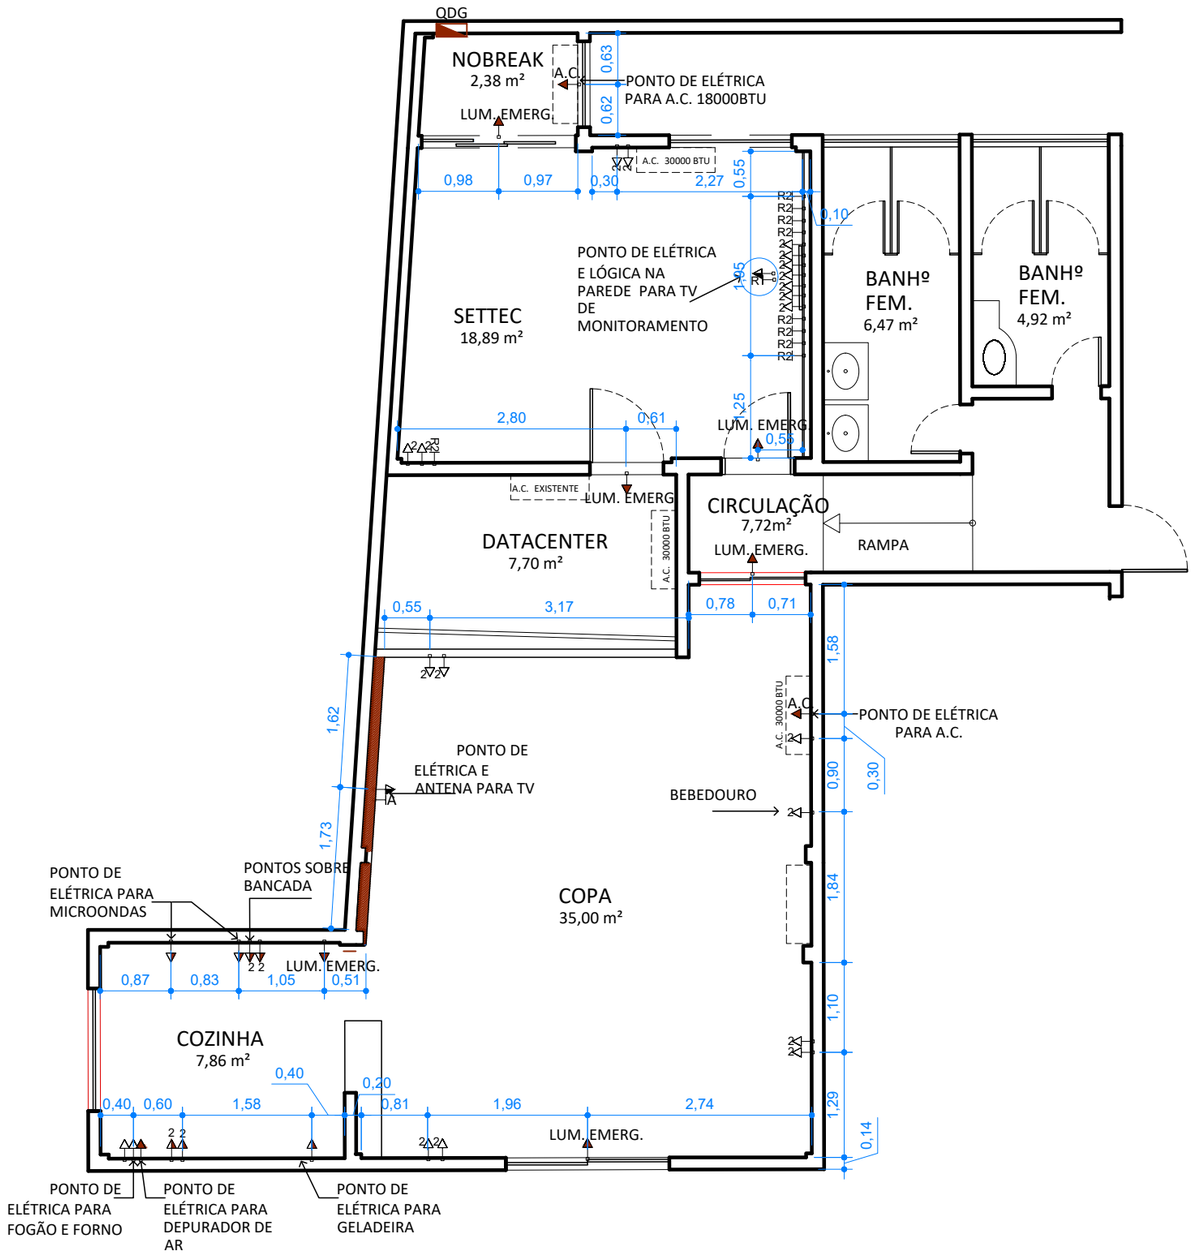


Copa/Settec

# Planta de tomadas

Escala 1/75

| NOTA | DESCRIÇÃO |
|---|---|
| 01 | CONFERIR MEDIDAS NO LOCAL |

## LEGENDA - TOMADAS E ILUMINAÇÃO

| | |
|---|---|
| S III | INTERRUPTOR TRIPLO |
| S | INTERRUPTOR |
| R | PONTO DE REDE |
| R2 | PONTO DE REDE DUPLO |
| | TOMADA BAIXA - ALTURA: 0,30 cm |
| 2 | TOMADA DUPLA BAIXA - ALTURA: 0,30 cm |
| | TOMADA MÉDIA (CONFIRMAR ALTURA COM PROJETISTA) |
| 2 | TOMADA MÉDIA DUPLA (CONFIRMAR ALTURA COM PROJETISTA) |
| | TOMADA ALTA ILUMINAÇÃO DE EMERGÊNCIA |
| A.C. | TOMADA ALTA AR CONDICIONADO |
| A.C. | AR CONDICIONADO |
| | PLAFON DE LED QUADRADO 36W - 6000K - 2720 LUMÉNS |
| | PLAFON DE LED QUADRADO 24W - 6000K - 1900 LUMÉNS |
| | PLAFON DE LED QUADRADO 18W - 4000K - 1620 LUMÉNS |
| | PLAFON DE LED REDONDO 18W - 6000K - 1620 LUMÉNS |
| | MINI SPOT REDONDO 3W - 3000K |

## QUADRO DE REVISÃO

| REV. | DATA | ALTERAÇÃO | APROVAÇÃO |
|---|---|---|---|
| 00 | 23/07/2020 | EMISSÃO INICIAL | |
| | | | |
| | | | |

| | |
|---|---|
| Obra: Comercial - Reforma | Local: Reforma Settec / Copa |
| Autor do Projeto: Arq. Angela Flor | Resp. Execução: |
| CREA / CAU: A63512-0 | CREA / CAU: |
| Etapa: Arquitetura | Estagiária: |
| Título: Planta de tomadas | Áreas (m²): Área construída: 103,60 m² |
| Escala: Indicada | Revisão: 00 |
| Data revisão: Julho/2020 | Folha: 06/09 |