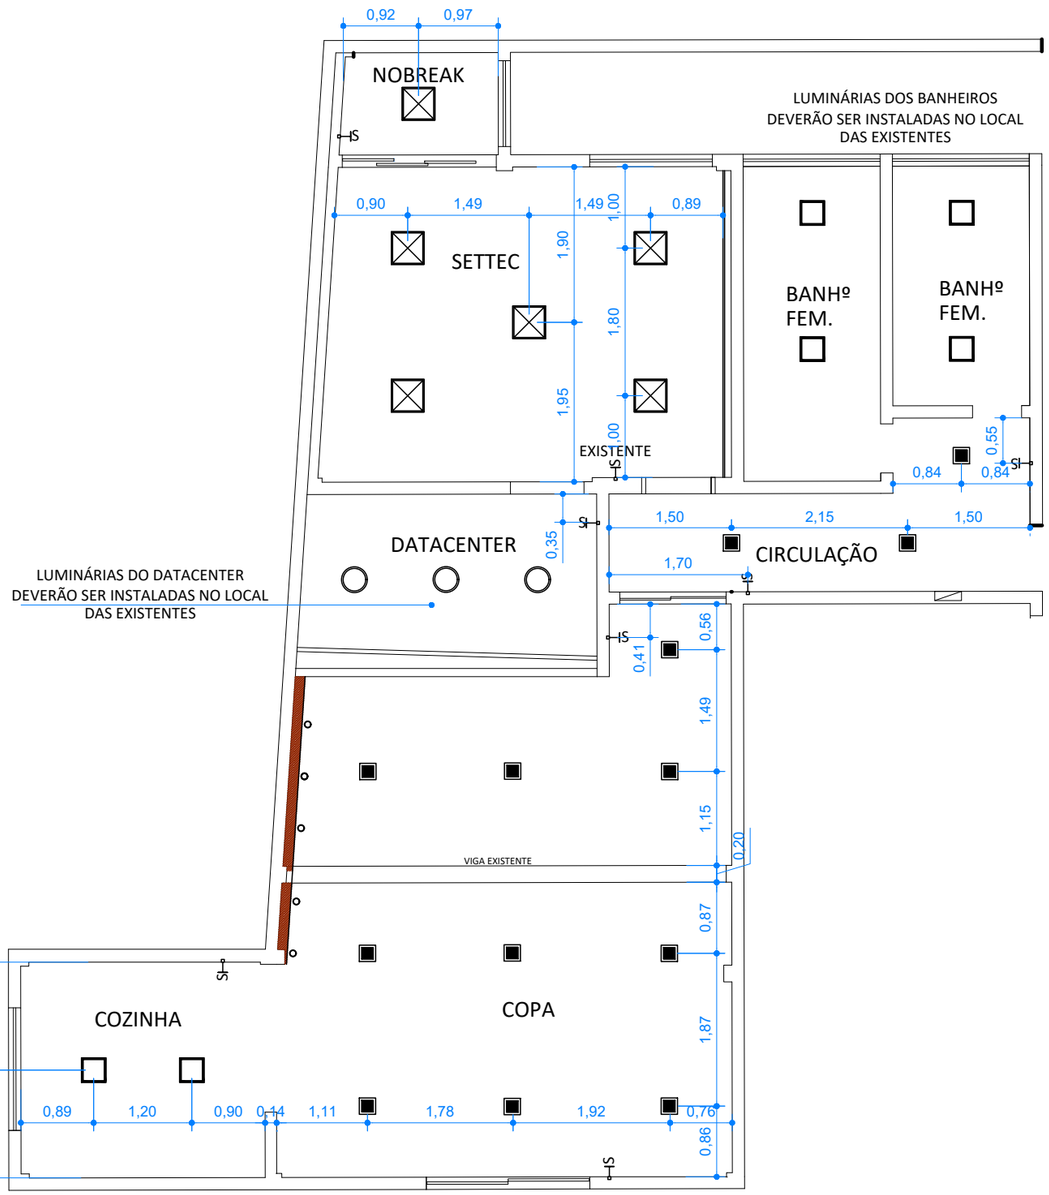

Copa/Settec

Planta de Iluminação

Escala 1/75

NOTA	DESCRIÇÃO
01	CONFERIR MEDIDAS NO LOCAL

LEGENDA - TOMADAS E ILUMINAÇÃO

S_{III}	INTERRUPTOR TRIPLO
S	INTERRUPTOR
R	PONTO DE REDE
R2	PONTO DE REDE DUPLO
	TOMADA BAIXA - ALTURA: 0,30 cm
2	TOMADA DUPLA BAIXA - ALTURA: 0,30 cm
	TOMADA MÉDIA (CONFIRMAR ALTURA COM PROJETISTA)
2	TOMADA MÉDIA DUPLA (CONFIRMAR ALTURA COM PROJETISTA)
	TOMADA ALTA ILUMINAÇÃO DE EMERGÊNCIA
A.C.	TOMADA ALTA AR CONDICIONADO
A.C.	AR CONDICIONADO
	PLAFON DE LED QUADRADO 36W - 6000K - 2720 LUMÉNS
	PLAFON DE LED QUADRADO 24W - 6000K - 1900 LUMÉNS
	PLAFON DE LED QUADRADO 18W - 4000K - 1620 LUMÉNS
	PLAFON DE LED REDONDO 18W - 6000K - 1620 LUMÉNS
	MINI SPOT REDONDO 3W - 3000K

QUADRO DE REVISÃO

REV.	DATA	ALTERAÇÃO	APROVAÇÃO
00	23/07/2020	EMISSÃO INICIAL	

Obra: Comercial - Reforma	Local: Reforma Settec / Copa
Autor do Projeto: Arq. Angela Flor	Resp. Execução:
CREA / CAU: A63512-0	CREA / CAU:
Etapa: Arquitetura	Estagiária:
Título: Planta de iluminação	Áreas (m²): Área construída: 103,60 m²
Escala: Indicada	Revisão: 00
Data revisão: Julho/2020	Folha: 07/09