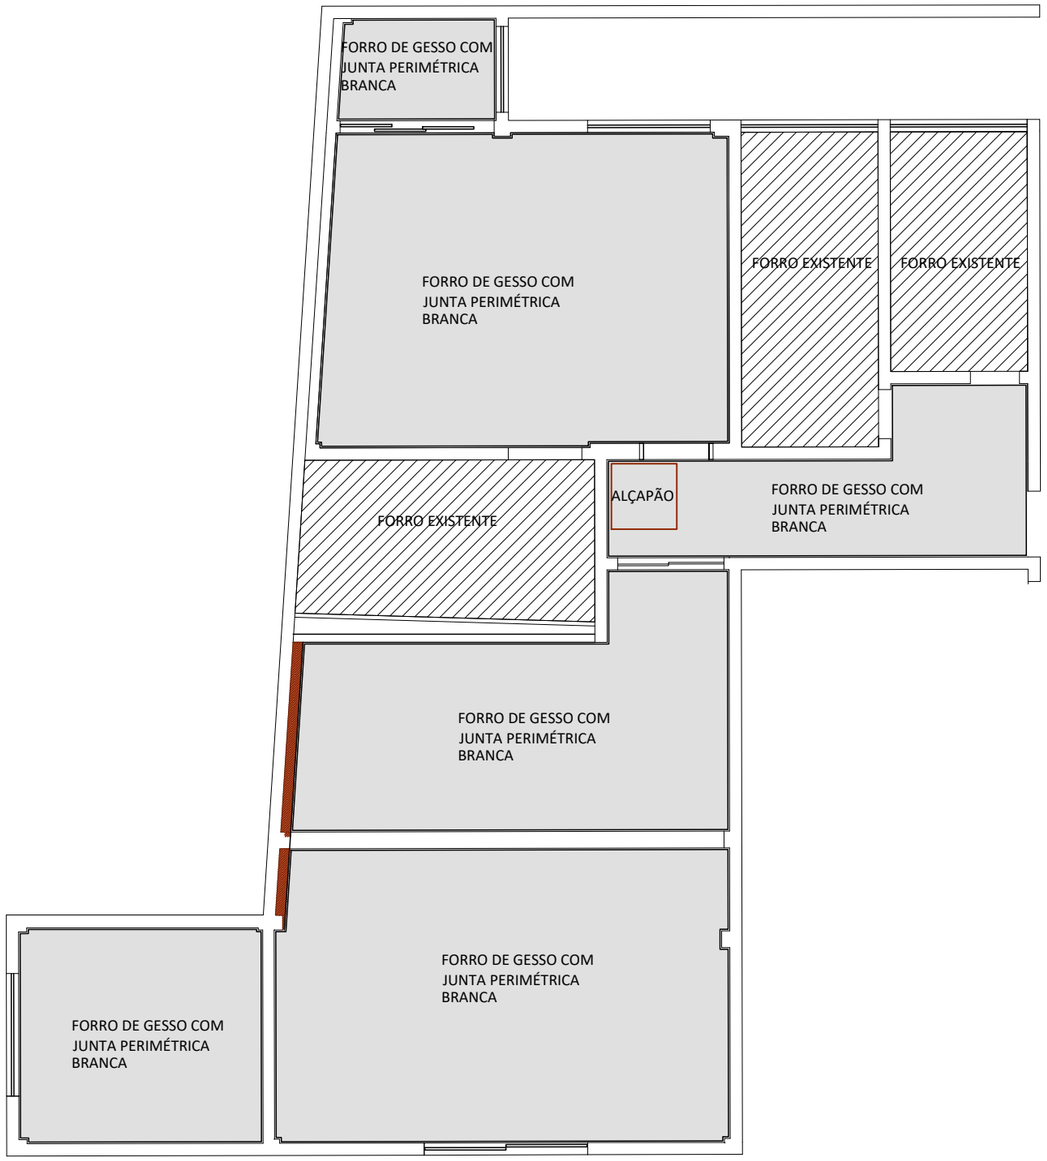

Copa/Settec

Planta de forro

Escala 1/75

NOTA	DESCRIÇÃO
01	CONFERIR MEDIDAS NO LOCAL

QUADRO DE REVISÃO

REV.	DATA	ALTERAÇÃO	APROVAÇÃO
00	23/07/2020	EMISSÃO INICIAL	

Sesc

Obra: Comercial - Reforma	Local: Reforma Settec / Copa
Autor do Projeto: Arq. Angela Flor	Resp. Execução:
CREA / CAU: A63512-0	CREA / CAU:
Etapa: Arquitetura	Estagiária:
Título: Planta de forro	Áreas (m²): Área construída: 103,60 m²

Escala	Revisão	Data revisão	Folha
Indicada	00	Julho/2020	08/09