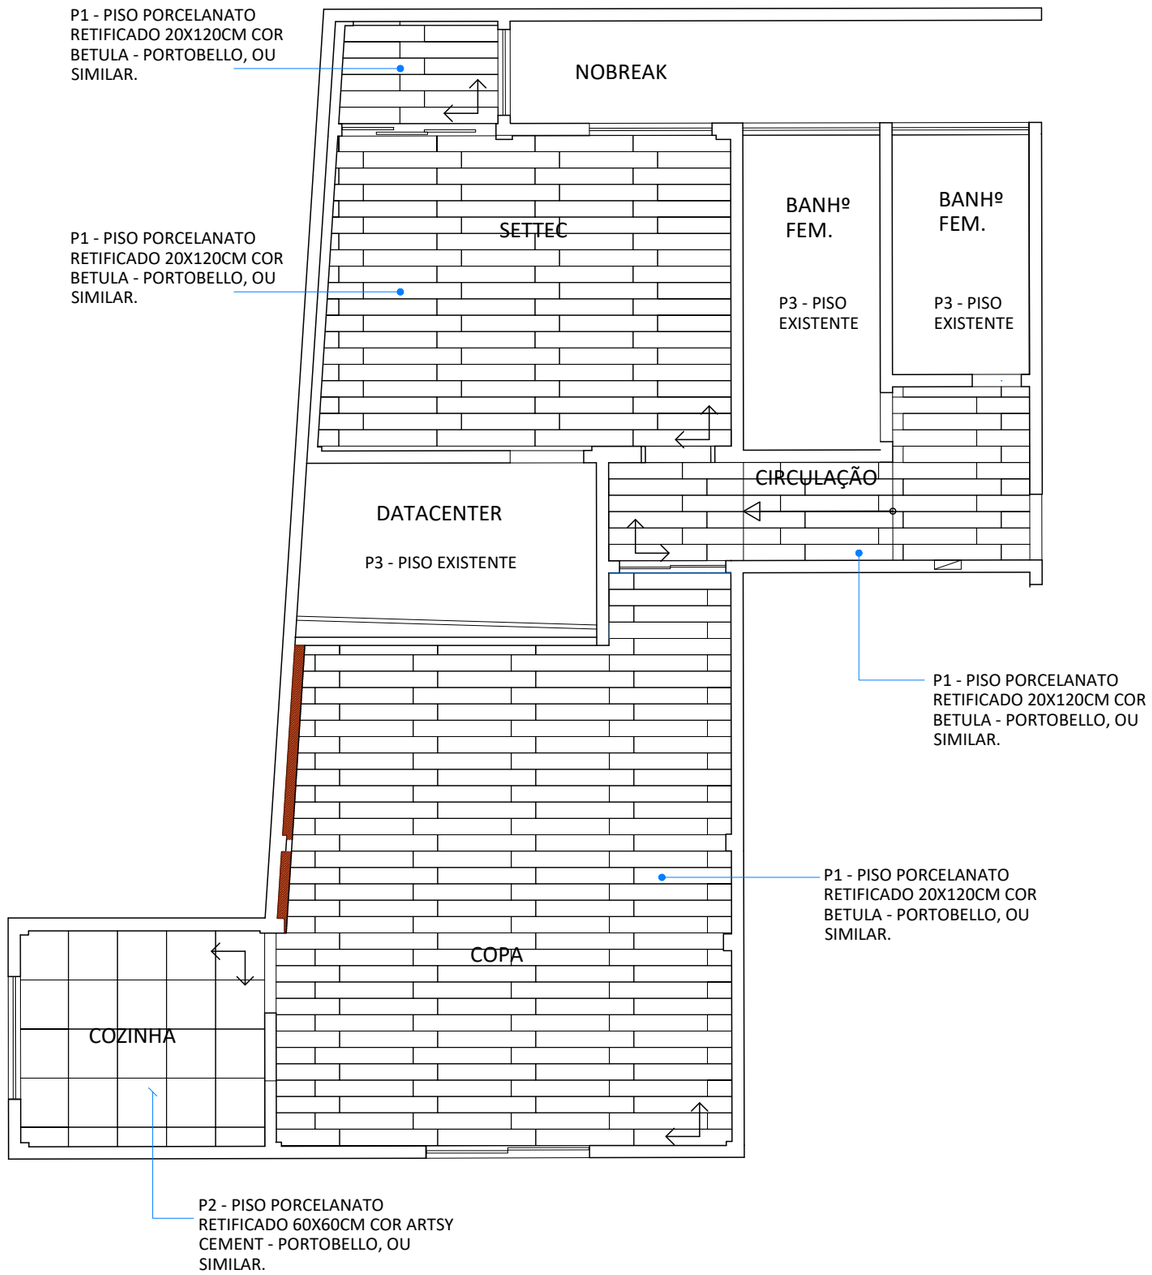

Copa/Settec

Paginação de piso

Escala 1/75

NOTA	DESCRIÇÃO
01	CONFERIR MEDIDAS NO LOCAL

LEGENDA - PISO E REVESTIMENTO

	P1 - PISO PORCELANATO 20X120CM, PADRÃO MADEIRA - COR BETULA DA PORTOBELLO (OU SIMILAR). RODAPÉ COM ALTURA 20 CM EMBUTIDO - PISO PORCELANATO 20X120CM, BETULA PORTOBELLO
	SOLEIRA DE GRANITO VERDE UBATUBA POLIDO
	P2 - PISO PORCELANATO 60X60 RETIFICADO COR ARTSY CEMENT - PORTOBELLO, OU SIMILAR

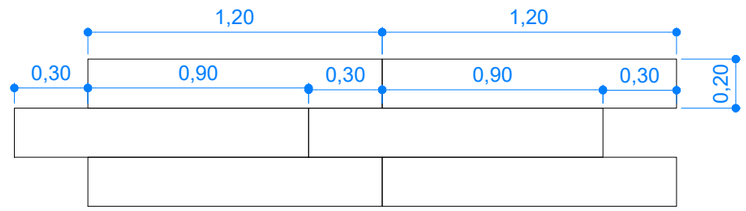

Settec/Copa

Detalhe paginação de piso

Escala 1/25

QUADRO DE REVISÃO

REV.	DATA	ALTERAÇÃO	APROVAÇÃO
00	23/07/2020	EMISSÃO INICIAL	

Obra: Comercial - Reforma	Local: Reforma Settec / Copa
Autor do Projeto: Arq. Angela Flor	Resp. Execução:
CREA / CAU: A63512-0	CREA / CAU:
Etapa: Arquitetura	Estagiária:
Título: Paginação de piso	Áreas (m²): Área construída: 103,60 m²
Escala: Indicada	Revisão: 00
Data revisão: Julho/2020	Folha: 09/09