




1 CORTEA
1:75

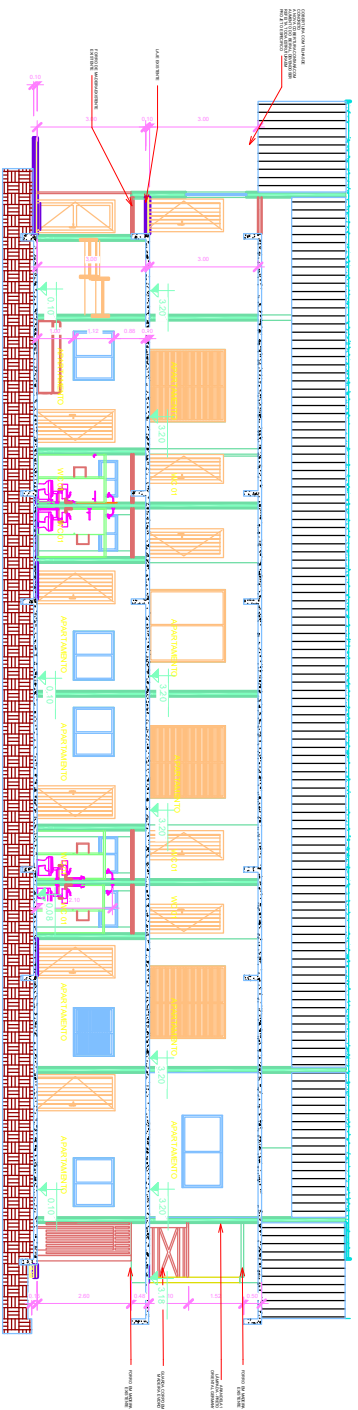

2 CORTE B
1:75

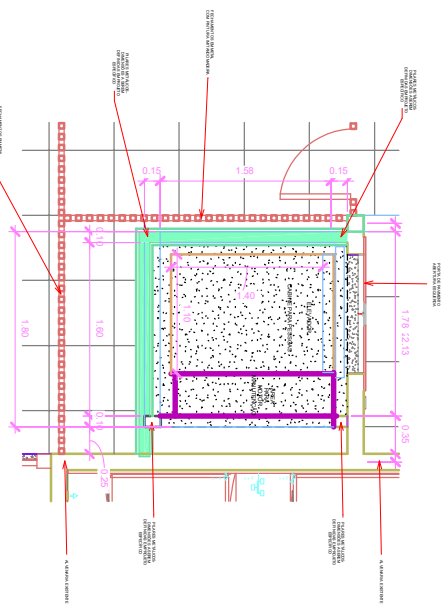

3 DETALHE ELEVADOR
1:25

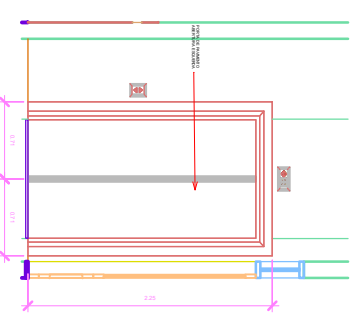

4 DET. PORTA ELEVADOR
1:25