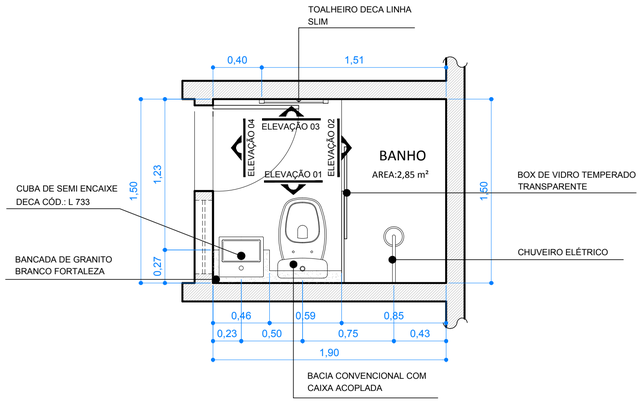

Arquitetonico - Ampliação banheiro
Planta baixa
Escala 1/25

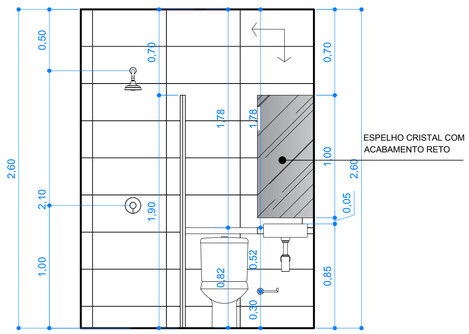

Arquitetonico - Ampliação banheiro
Elevação 01
Escala 1/25

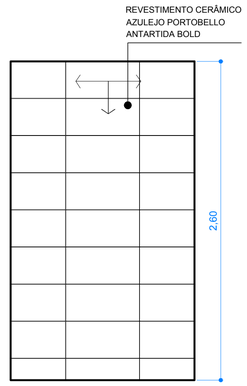

Arquitetonico - Ampliação banheiro
Elevação 02
Escala 1/25

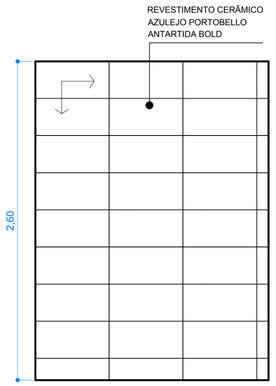

Arquitetonico - Ampliação banheiro
Elevação 03
Escala 1/25

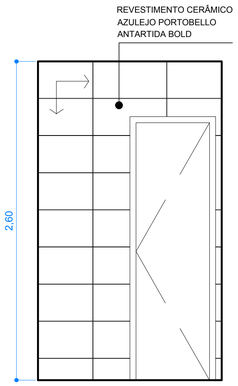

Arquitetonico - Ampliação banheiro
Elevação 04
Escala 1/25

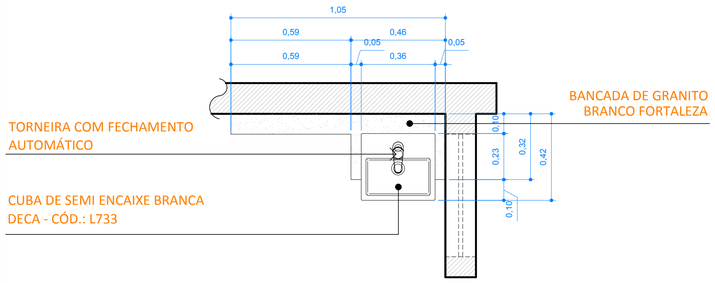

Arquitetonico - Ampliação bancada
Planta baixa
Escala 1/10

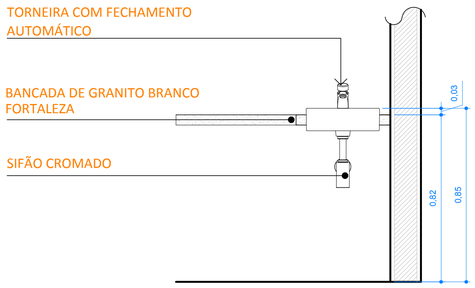

Arquitetonico - Ampliação bancada
Vista frontal
Escala 1/10

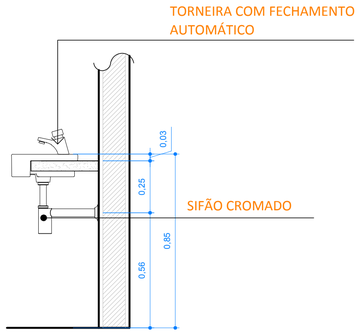

Arquitetonico - Ampliação bancada
Vista lateral
Escala 1/10

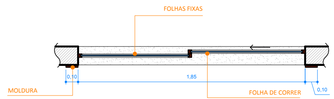

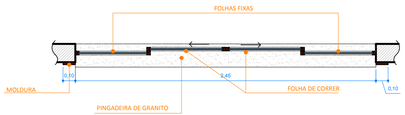

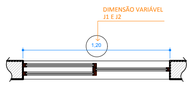

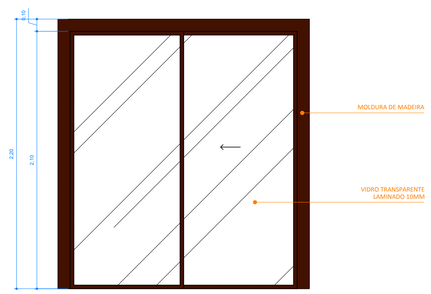

Arquitetonico - Ampliação Esquadria
Ampliação P1
Escala 1/10

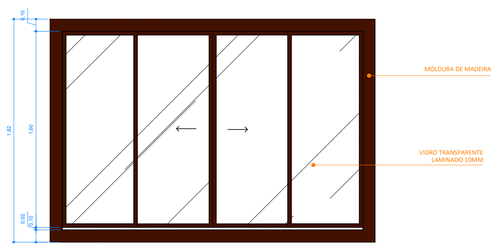

Arquitetonico - Ampliação Esquadria
Ampliação J1
Escala 1/10

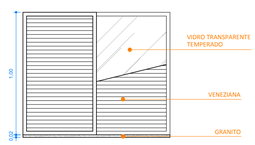

Arquitetonico - Ampliação Esquadria
Ampliação J1 e J2
Escala 1/10

NOTA	DESCRIÇÃO
01	TODAS MEDIDAS DEVERÃO SER CONFERIDAS NO LOCAL ANTES DO INICIO DA OBRA

Legenda

P		PISO
P	01	PISO PORCELANATO 60X60 COLEÇÃO METROPOLITANA VILLAGRES - COR CONCRETO BRANCO
P	02	PISO CERAMICO - COMPANHIA WHITE ACETINADO ELIANE - 45X45 CM
P	03	SOLEIRAS DE GRANITO PRETO ABSOLUTO

R		REVESTIMENTO
R	01	PINTURA EM TINTA ACRILICA COM ACABAMENTO ACETINADO COR ESPUMA GELADA - A146
R	02	TEXTURA ACRILICA COR NÓ DE MARINHEIRO - B144
R	03	REVESTIMENTO CERAMICO BAIXO BRILHO IDEA BIANCO BOLD PORTOBELLO - 30X60 CM
R	04	REVESTIMENTO TIPO TIJOLO APARENTE BRICK COM BORDAS RETAS LINHA CLÁSSICA - MOROCCO,

E		ELEMENTOS CONSTRUTIVOS
E	01	FORRO DE GESSO ACARTONADO COM JUNTA PERIMÉTRICA, PINTADO COM TINTA NA COR BRANCO NEVE
E	02	FORRO DE MADEIRA COLOCADO ACOMPANHANDO A INCLINAÇÃO DO TELHADO

sesc

TIPO DA OBRA: COMERCIAL - REFORMA

PROPRIETÁRIO: SERVIÇO SOCIAL DO COMÉRCIO SESC - SESC PANTANAL
C.G.C. / C.P.F.: 33.469.164/0330-44

LOCAL: SESC SERRA AZUL - SSA, ROSÁRIO OESTE - MT
INSCR. CADASTRAL:

AUTOR DO PROJETO: ANGELA FLOR
CREA / CAU: A63512-0

RESP. P/ EXECUÇÃO: IRINEU TEODULO DA S. NETO
CREA: 11.133-D/DF

ESCALA: INDICADAS
DATA: AGOSTO/2017
DESENHO

ASSUNTO: ARQUITETURA
AMPLIAÇÃO BANHEIRO
VISTAS
DETALHE BANCADA
DETALHE ESQUADRIAS

FOLHA Nº 03

ÁREAS (m²)	ESTATÍSTICA			
	% OCUPAÇÃO		COEF. APROVEIT.	Nº DE PISOS
	TÉRREO	DEMAIS PAV.		
ÁREA CONSTRUÍDA: 118,57 m²				
ÁREA COM VARANDA: 128,40 m²				