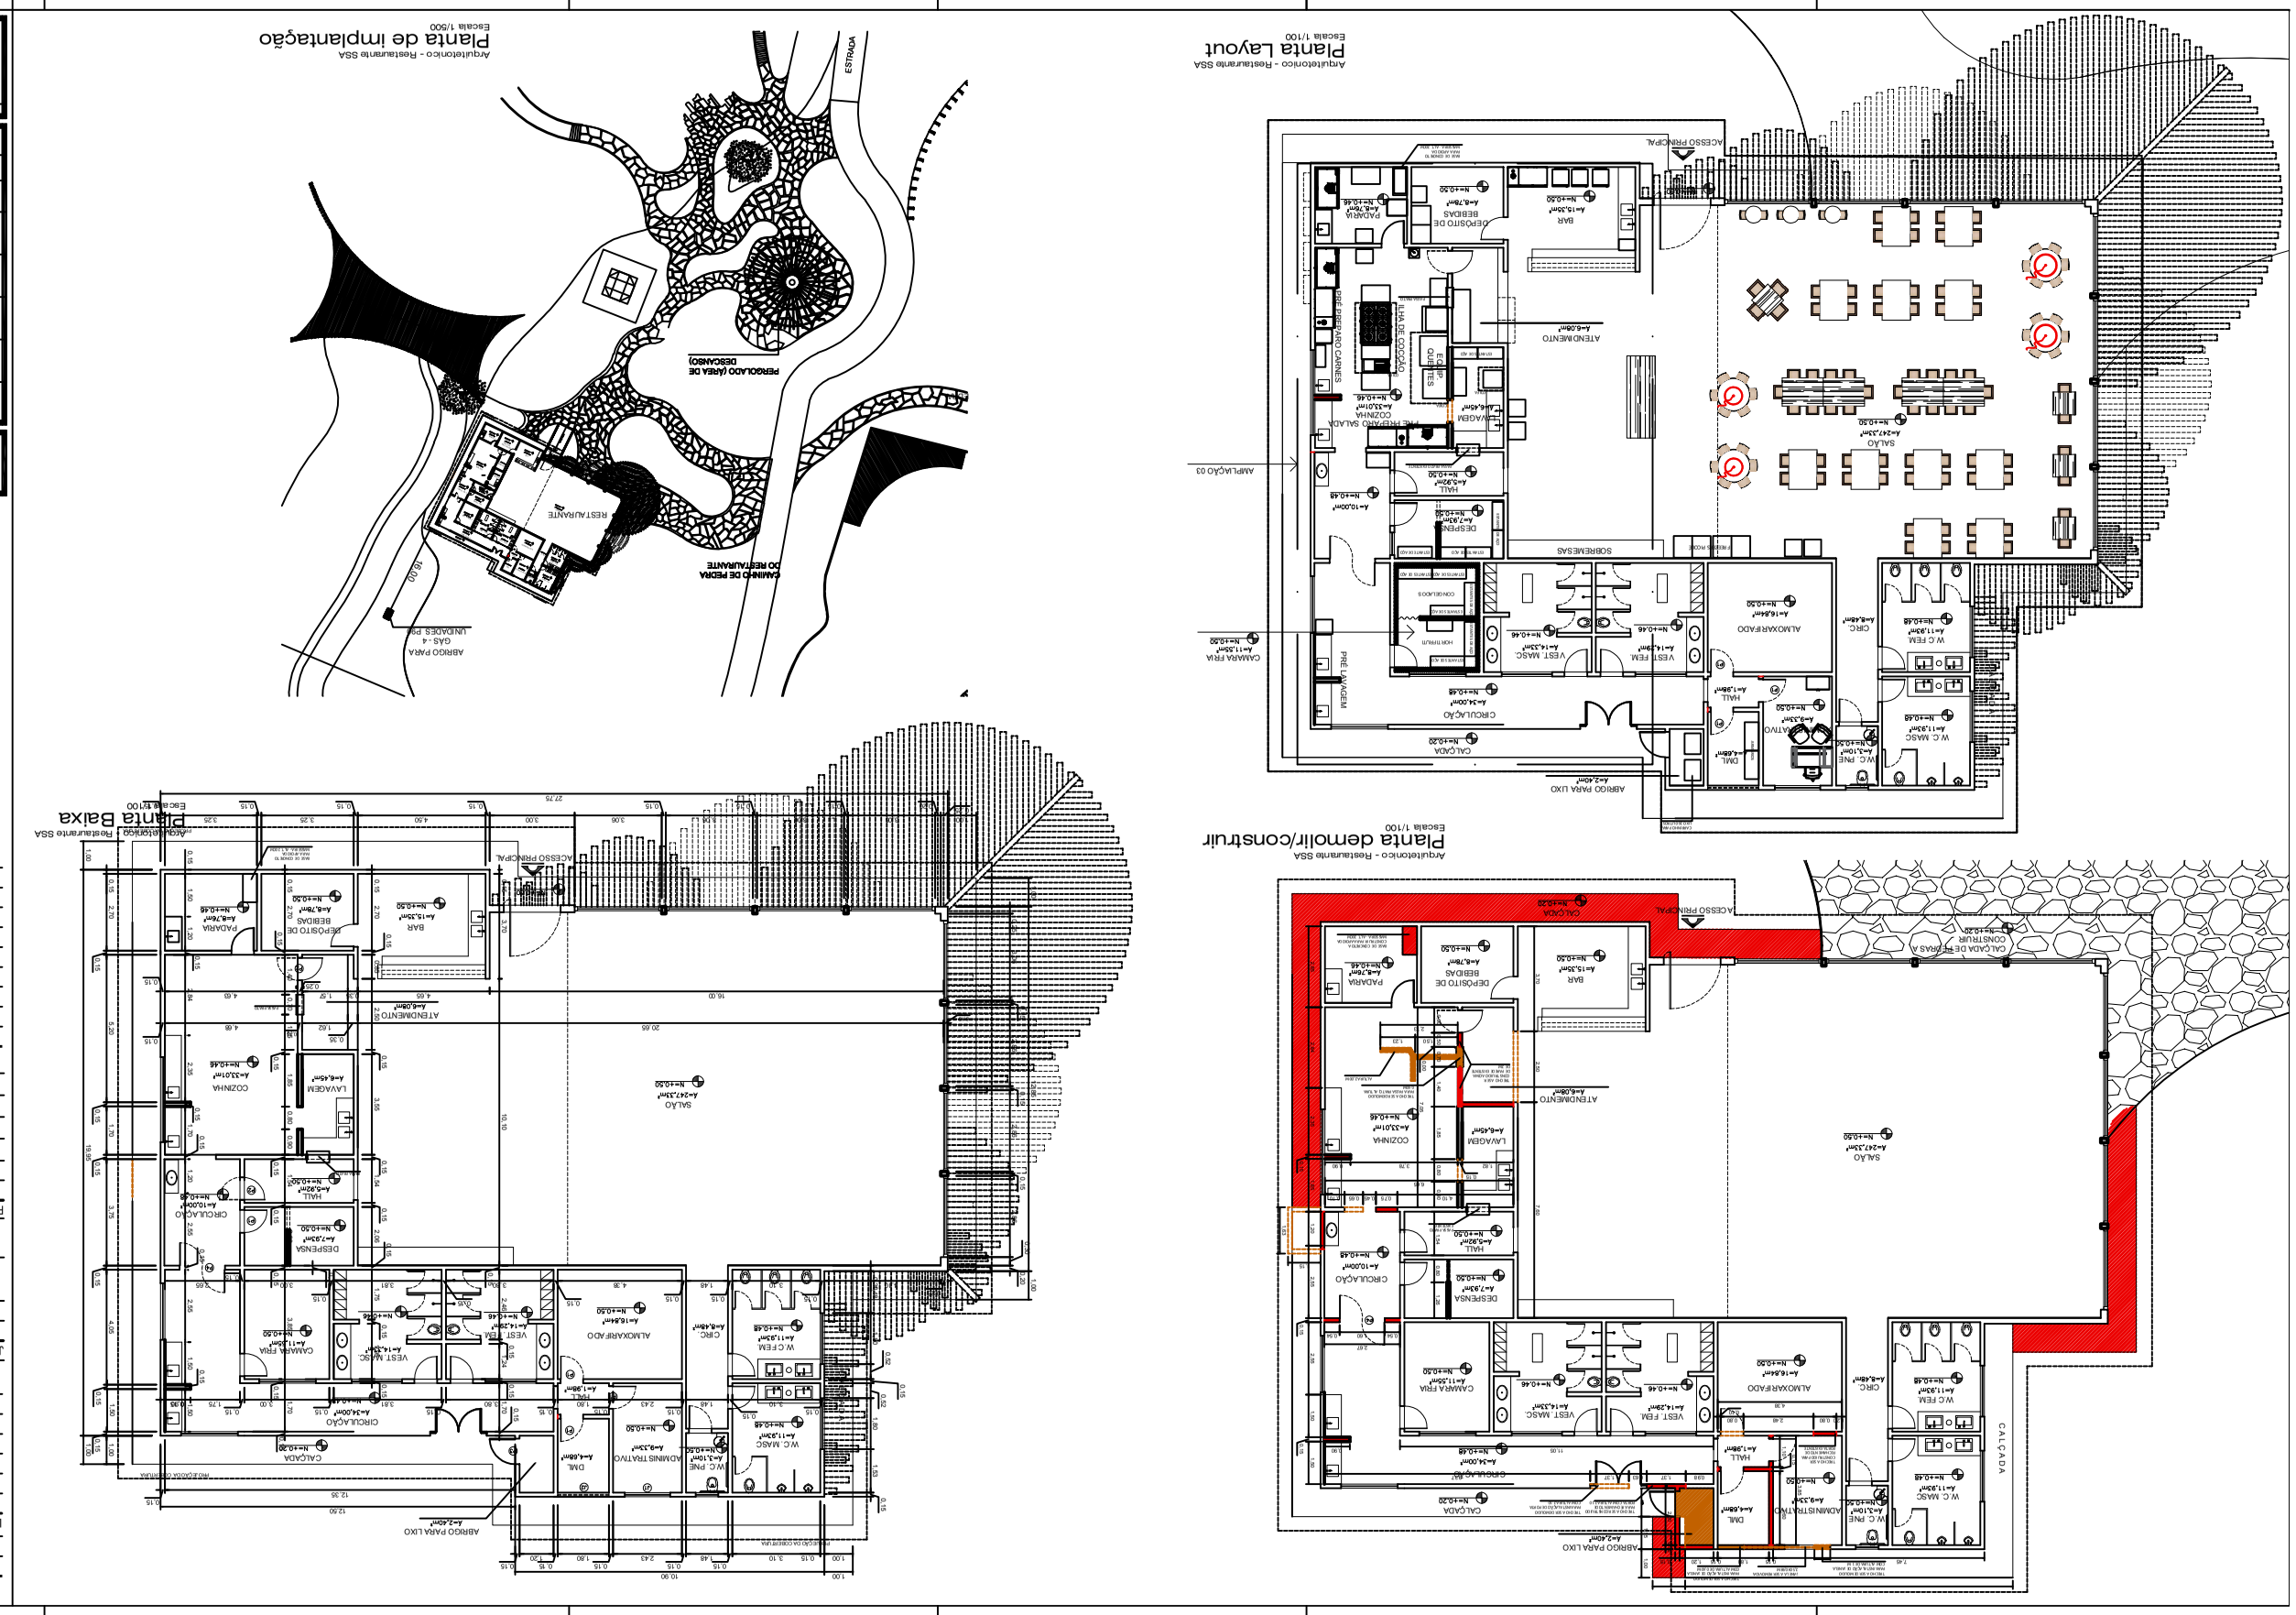
Planta Baixa
Escala 1/100
Arquitetonico - Restaurante SSA
Planta de implantação
Escala 1/500
Arquitetonico - Restaurante SSA
Planta Layout
Escala 1/100
Arquitetonico - Restaurante SSA
Planta demolir/construir
Escala 1/100
ACESSO PRINCIPAL
ESTRADA
PERGOLADO (ÁREA DE DESCANSO)
RESTAURANTE
ABRIGO PARA LIXO
CALÇADA
CIRCULAÇÃO
VEST. MASC
VEST. FEM
CAMARA FRIA
ALMOXARIFADO
CIRC.
W.C FEM
W.C MASC
ADMINISTRATIVO
HALL
DML
W.C PNE
SALÃO
ATENDIMENTO
BAR
DEPOSITO DE BEBIDAS
PADARIA
COZINHA
LAVAGEM
DESPENSA
HALL
CIRCULAÇÃO
SOBREMESAS
PREPARO SALADA
ÁREA DE COCÇÃO
ÁREA DE PREPARO CARNES
