


DETALHE DA FIXAÇÃO DAS TUBULAÇÕES SOB DECK SEM ESCALA

ABREVIATURAS		LEGENDA	
AF	- COLUNA DE ÁGUA FRIA		INDICAÇÃO DE COLUNA OU TUBO VERTICAL COM CONTEÚDO DESCENDO
CV	- COLUNA DE VENTILAÇÃO		INDICAÇÃO DE COLUNA OU TUBO VERTICAL COM CONTEÚDO SUBINDO
CE	- COTA DE ENTRADA		TUBULAÇÃO DE ESGOTO SANITÁRIO
CA.E.	- CAIXA DE INSPEÇÃO DE ESGOTO		TUBULAÇÃO DE ÁGUA SOB PLATAFORMA
CF	- COTA DE FIMDO		TUBULAÇÃO DE ÁGUA ENTERRADA
CA.G.	- CAIXA DE GORDURA		
CS	- COTA DE SÁBIA		
DN	- DIÂMETRO NOMINAL		
PVC	- TUBO DE CLORETO DE POLIVINILA		

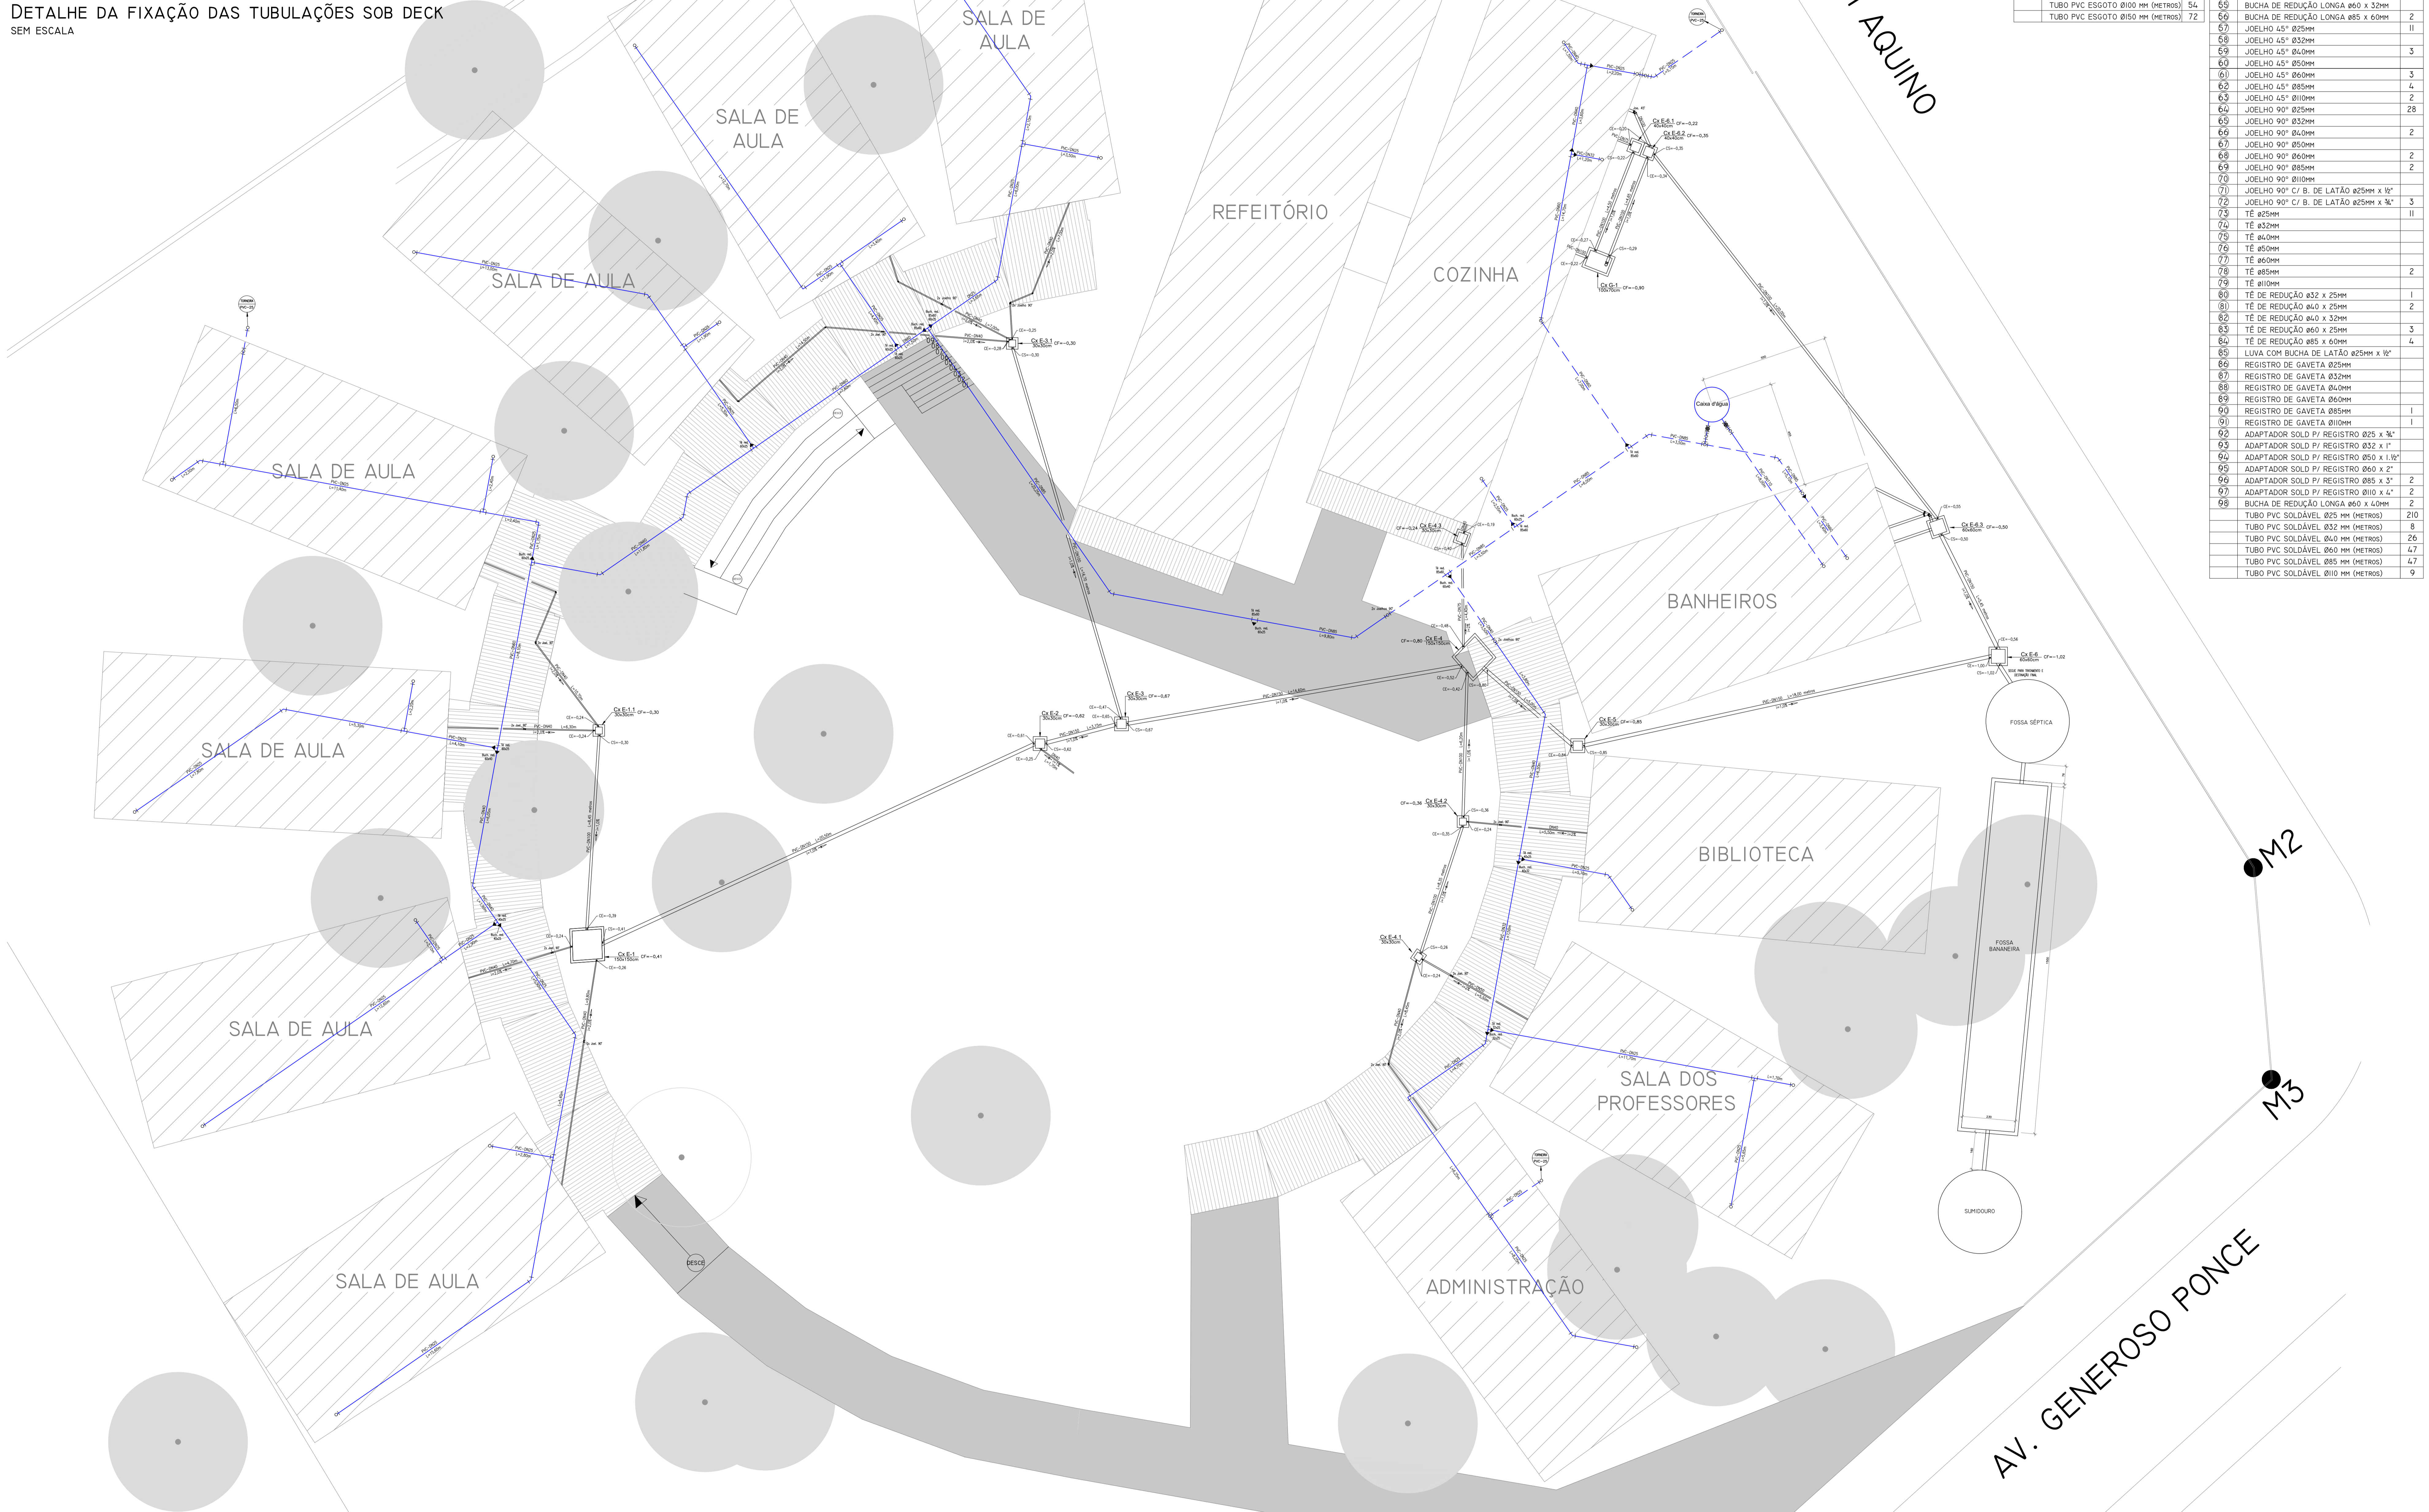

QUANT.	DESCRIÇÃO	QUANT.	DESCRIÇÃO	QUANT.
MATERIAIS (PVC) P/ ESGOTO PRI. E SEC.		MATERIAIS P/ ÁGUA FRIA (PVC SOLDÁVEL)		
1	JOELHO 90° P/ ESG SEC. Ø40	60	BUCHA DE REDUÇÃO CURTA Ø32 x 25mm	1
17	JOELHO 90° P/ ESG SEC. Ø40	51	BUCHA DE REDUÇÃO CURTA Ø60 x 50mm	1
2	JOELHO 90° P/ ESG SEC. Ø50	62	BUCHA DE REDUÇÃO CURTA Ø60 x 52mm	1
57	TUBO PVC ESGOTO Ø40 MM (METROS)	63	BUCHA DE REDUÇÃO LONGA Ø40 x 25mm	1
3	TUBO PVC ESGOTO Ø50 MM (METROS)	64	BUCHA DE REDUÇÃO LONGA Ø60 x 25mm	4
54	TUBO PVC ESGOTO Ø60 MM (METROS)	65	BUCHA DE REDUÇÃO LONGA Ø60 x 32mm	1
72	TUBO PVC ESGOTO Ø50 MM (METROS)	66	BUCHA DE REDUÇÃO LONGA Ø85 x 60mm	2
		67	JOELHO 45° Ø25mm	11
		68	JOELHO 45° Ø32mm	3
		69	JOELHO 45° Ø40mm	3
		70	JOELHO 45° Ø50mm	4
		71	JOELHO 45° Ø60mm	2
		72	JOELHO 90° Ø25mm	28
		73	JOELHO 90° Ø32mm	2
		74	JOELHO 90° Ø40mm	2
		75	JOELHO 90° Ø50mm	2
		76	JOELHO 90° Ø60mm	2
		77	JOELHO 90° Ø85mm	2
		78	JOELHO 90° Ø100mm	1
		79	JOELHO 90° Ø110mm	1
		80	TE DE REDUÇÃO Ø32 x 25mm	1
		81	TE DE REDUÇÃO Ø40 x 25mm	2
		82	TE DE REDUÇÃO Ø40 x 32mm	3
		83	TE DE REDUÇÃO Ø50 x 25mm	2
		84	TE DE REDUÇÃO Ø85 x 60mm	4
		85	LUVA COM BUCHA DE LATÃO Ø25mm x 1/2"	1
		86	REGISTRO DE GAVETA Ø25mm	1
		87	REGISTRO DE GAVETA Ø32mm	1
		88	REGISTRO DE GAVETA Ø40mm	1
		89	REGISTRO DE GAVETA Ø60mm	1
		90	REGISTRO DE GAVETA Ø85mm	1
		91	REGISTRO DE GAVETA Ø110mm	1
		92	ADAPTADOR SOLD P/ REGISTRO Ø25 x 3/4"	1
		93	ADAPTADOR SOLD P/ REGISTRO Ø32 x 1"	1
		94	ADAPTADOR SOLD P/ REGISTRO Ø40 x 1 1/8"	1
		95	ADAPTADOR SOLD P/ REGISTRO Ø60 x 2"	1
		96	ADAPTADOR SOLD P/ REGISTRO Ø85 x 3"	1
		97	ADAPTADOR SOLD P/ REGISTRO Ø110 x 4"	1
		98	BUCHA DE REDUÇÃO LONGA Ø60 x 40mm	2
		99	TUBO PVC SOLDÁVEL Ø25 MM (METROS)	210
		100	TUBO PVC SOLDÁVEL Ø32 MM (METROS)	8
		101	TUBO PVC SOLDÁVEL Ø40 MM (METROS)	20
		102	TUBO PVC SOLDÁVEL Ø50 MM (METROS)	47
		103	TUBO PVC SOLDÁVEL Ø60 MM (METROS)	47
		104	TUBO PVC SOLDÁVEL Ø85 MM (METROS)	9

IMPLANTAÇÃO DO SISTEMA DE DISTRIBUIÇÃO DE ÁGUA E DE COLETA DOS ESGOTOS SANITÁRIOS  
ESCALA 1:100



TÍTULO: ADEQUAÇÃO PARA IMPLANTAÇÃO DA FASE 01	
DESENHADO POR: WESLEY MAGDO VIEIRA	APROVADO POR: EDUARDO LUIZ
REVISÃO: 00	DATA: 30/07/2018
STATUS: PROJETO EXECUTIVO	



PROJETO: ESCOLA SESC PANTANAL - POCONÉ MT - FASE 01			
OBJETO: INSTALAÇÕES HIDRÁULICAS IMPLANTAÇÃO			
AUTORES DO PROJETO: BRUNO LEONEL ROSSI - ENGRº SANITARISTA E AMBIENTAL / CREA 020901-MT			
ESCALA: 1:100	FORMATO: A4	DATA: 27/06/2018	ARQUIVO: CAP-3.DES-2.30-CHI-USE-001_REV00.DWG
CODIFICAÇÃO DO DOCUMENTO TÉCNICO: CAP-3.DES-2.30-CHI-USE-001_REV01			