


NOTA DE REVISÃO

NÃO HOUVE ALTERAÇÃO NESTA PRANCHA


16/07/2019

ADMINISTRATIVO ALOJAMENTO

ESTAÇÃO ELEVATORIA DE ESGOTO

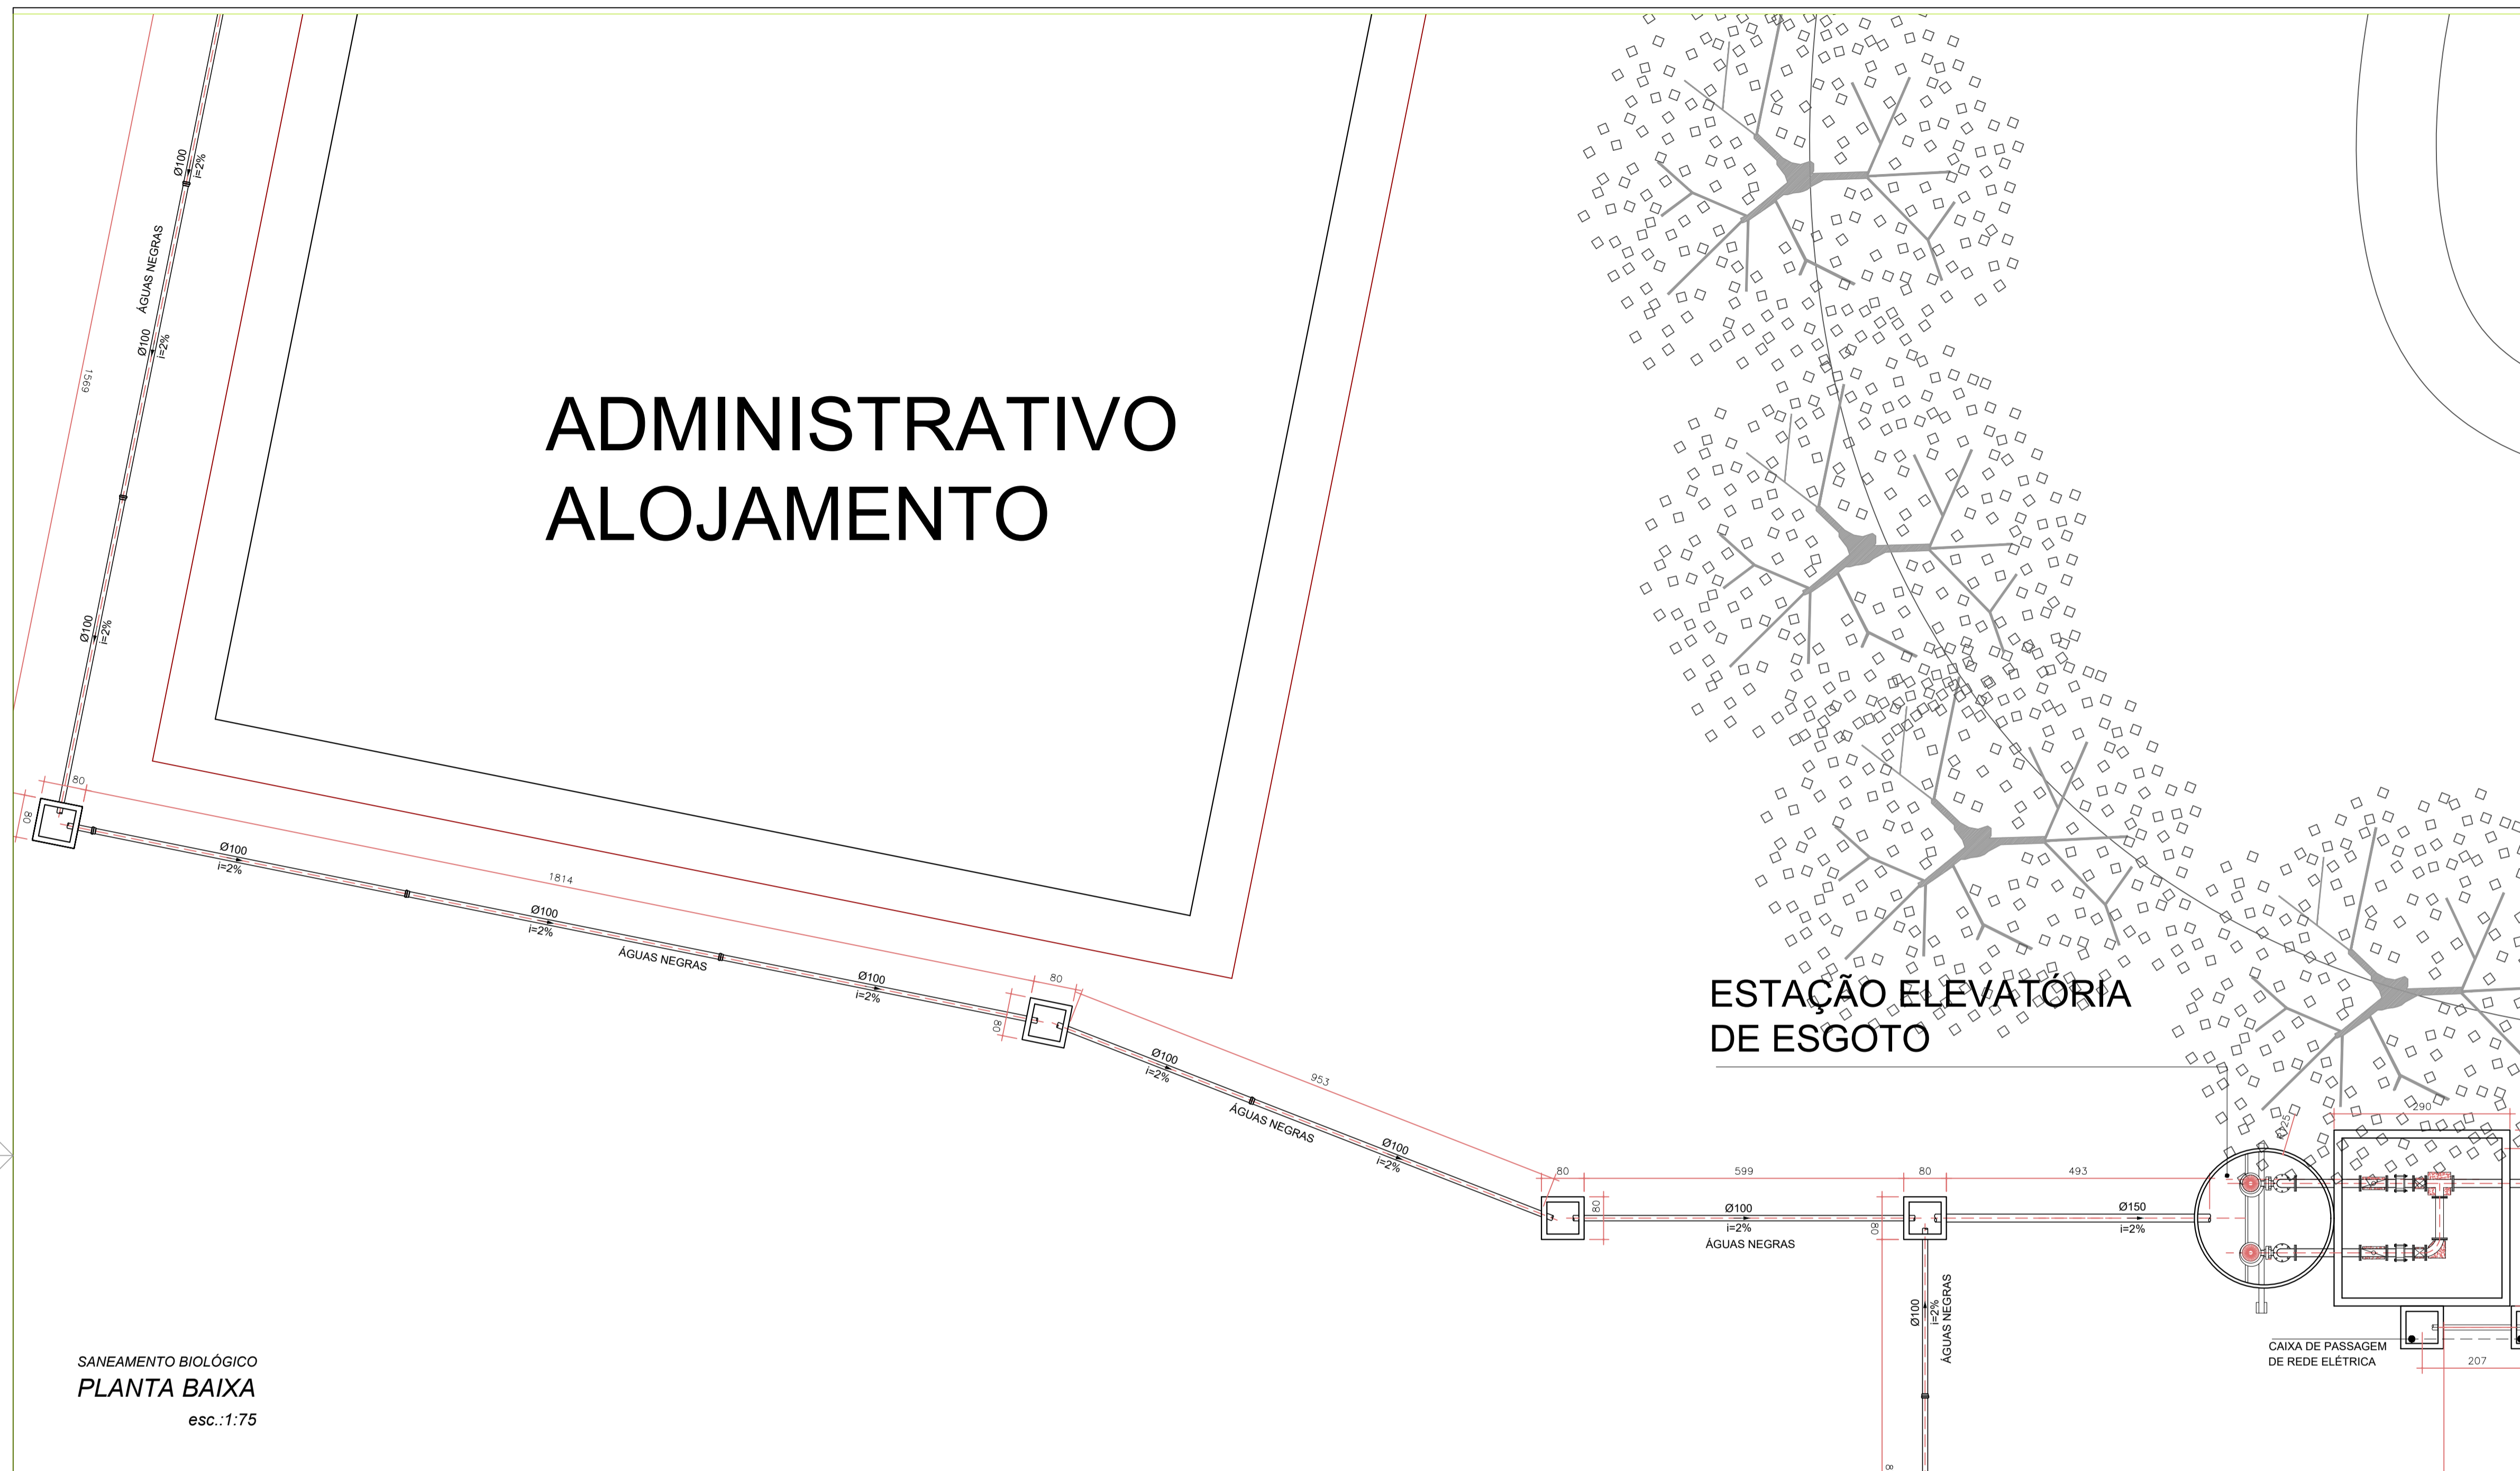

SANEAMENTO BIOLÓGICO
PLANTA BAIXA
esc.:1:75

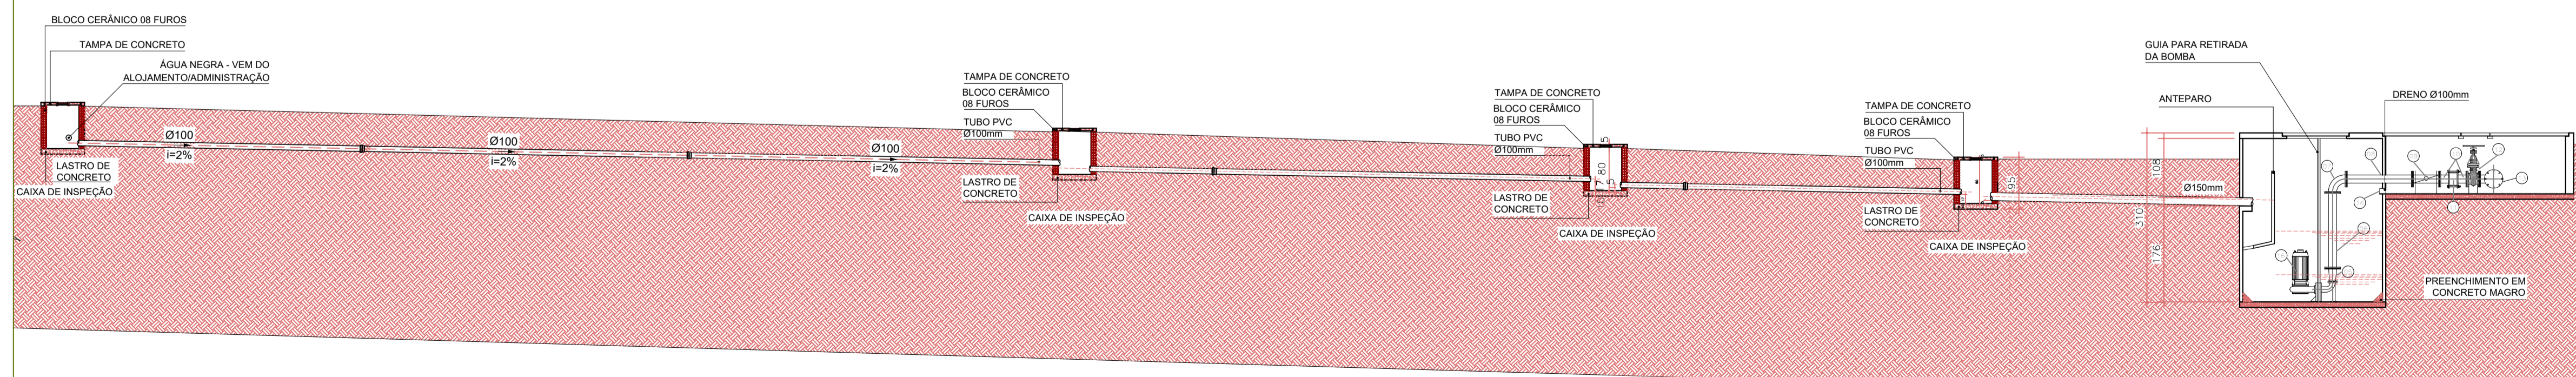

SANEAMENTO BIOLÓGICO
ELEVÇÃO ESQUEMÁTICA
esc.:1:75

TPO DE OBRA: COMERCIAL
CLIENTE: SERVIÇO SOCIAL DO COMÉRCIO - SESC
CNPJ: 33.469.164/0330-44
ENDEREÇO: MUNICÍPIO DE NOBRES - MT
OBRA: ÁREA DO RESTAURANTE - SESC SERRA AZUL
ASSUNTO: DETALHE: ESGOTO - BLOCO ADMINISTRATIVO (ÁGUAS NEGRAS)
DATA: 31/07/2015



PROJETO EXECUTIVO

AUTORES:
EDUARDO TAKADA
CAU/BR A45973-9
MARCELLA BOURET
CAU/BR A78950-0

RESP. EXECUÇÃO:
DESENHISTA:

ESCALA: INDICADA
ÁREA: ---
PROJETO: PE001 RESSA
ARQUIVO: C:\PROJETOS\BIOARQUITETURA\RESSA
FORMATO: FORMATO A1 (840x594mm)

FOLHA:
12/17