


NOTA DE REVISÃO

CONFORME ORIENTAÇÃO DA GERÊNCIA GIN SESC PANTANAL


AS ALTERAÇÃO QUE FORA REALIZADAS:

- DIMINUIÇÃO DA LARGURA DA PASSARELA DE 3,00 METROS PARA 2,00 METROS.
- ALTERAÇÃO DO CAMINHO REALIZADO PELO SISTEMA DE TRATAMENTO PARA PARTE LATERAL INFERIOR DA PASSARELA, QUE PASSA A SER SUSTENTADA POR UMA CHAPA PARA SUPORTE METÁLICO FIXADO COM GRAMPO TIPO U DE 150 mm PARA FIXAÇÃO DA TUBULAÇÃO A CADA 2 METROS.
- ANTERIORMENTE O SISTEMA TINHA SEU PERCUSO SOBRE O GUARDA-CORPO DA PASSARELA DE SERVIÇO.

16/07/2019

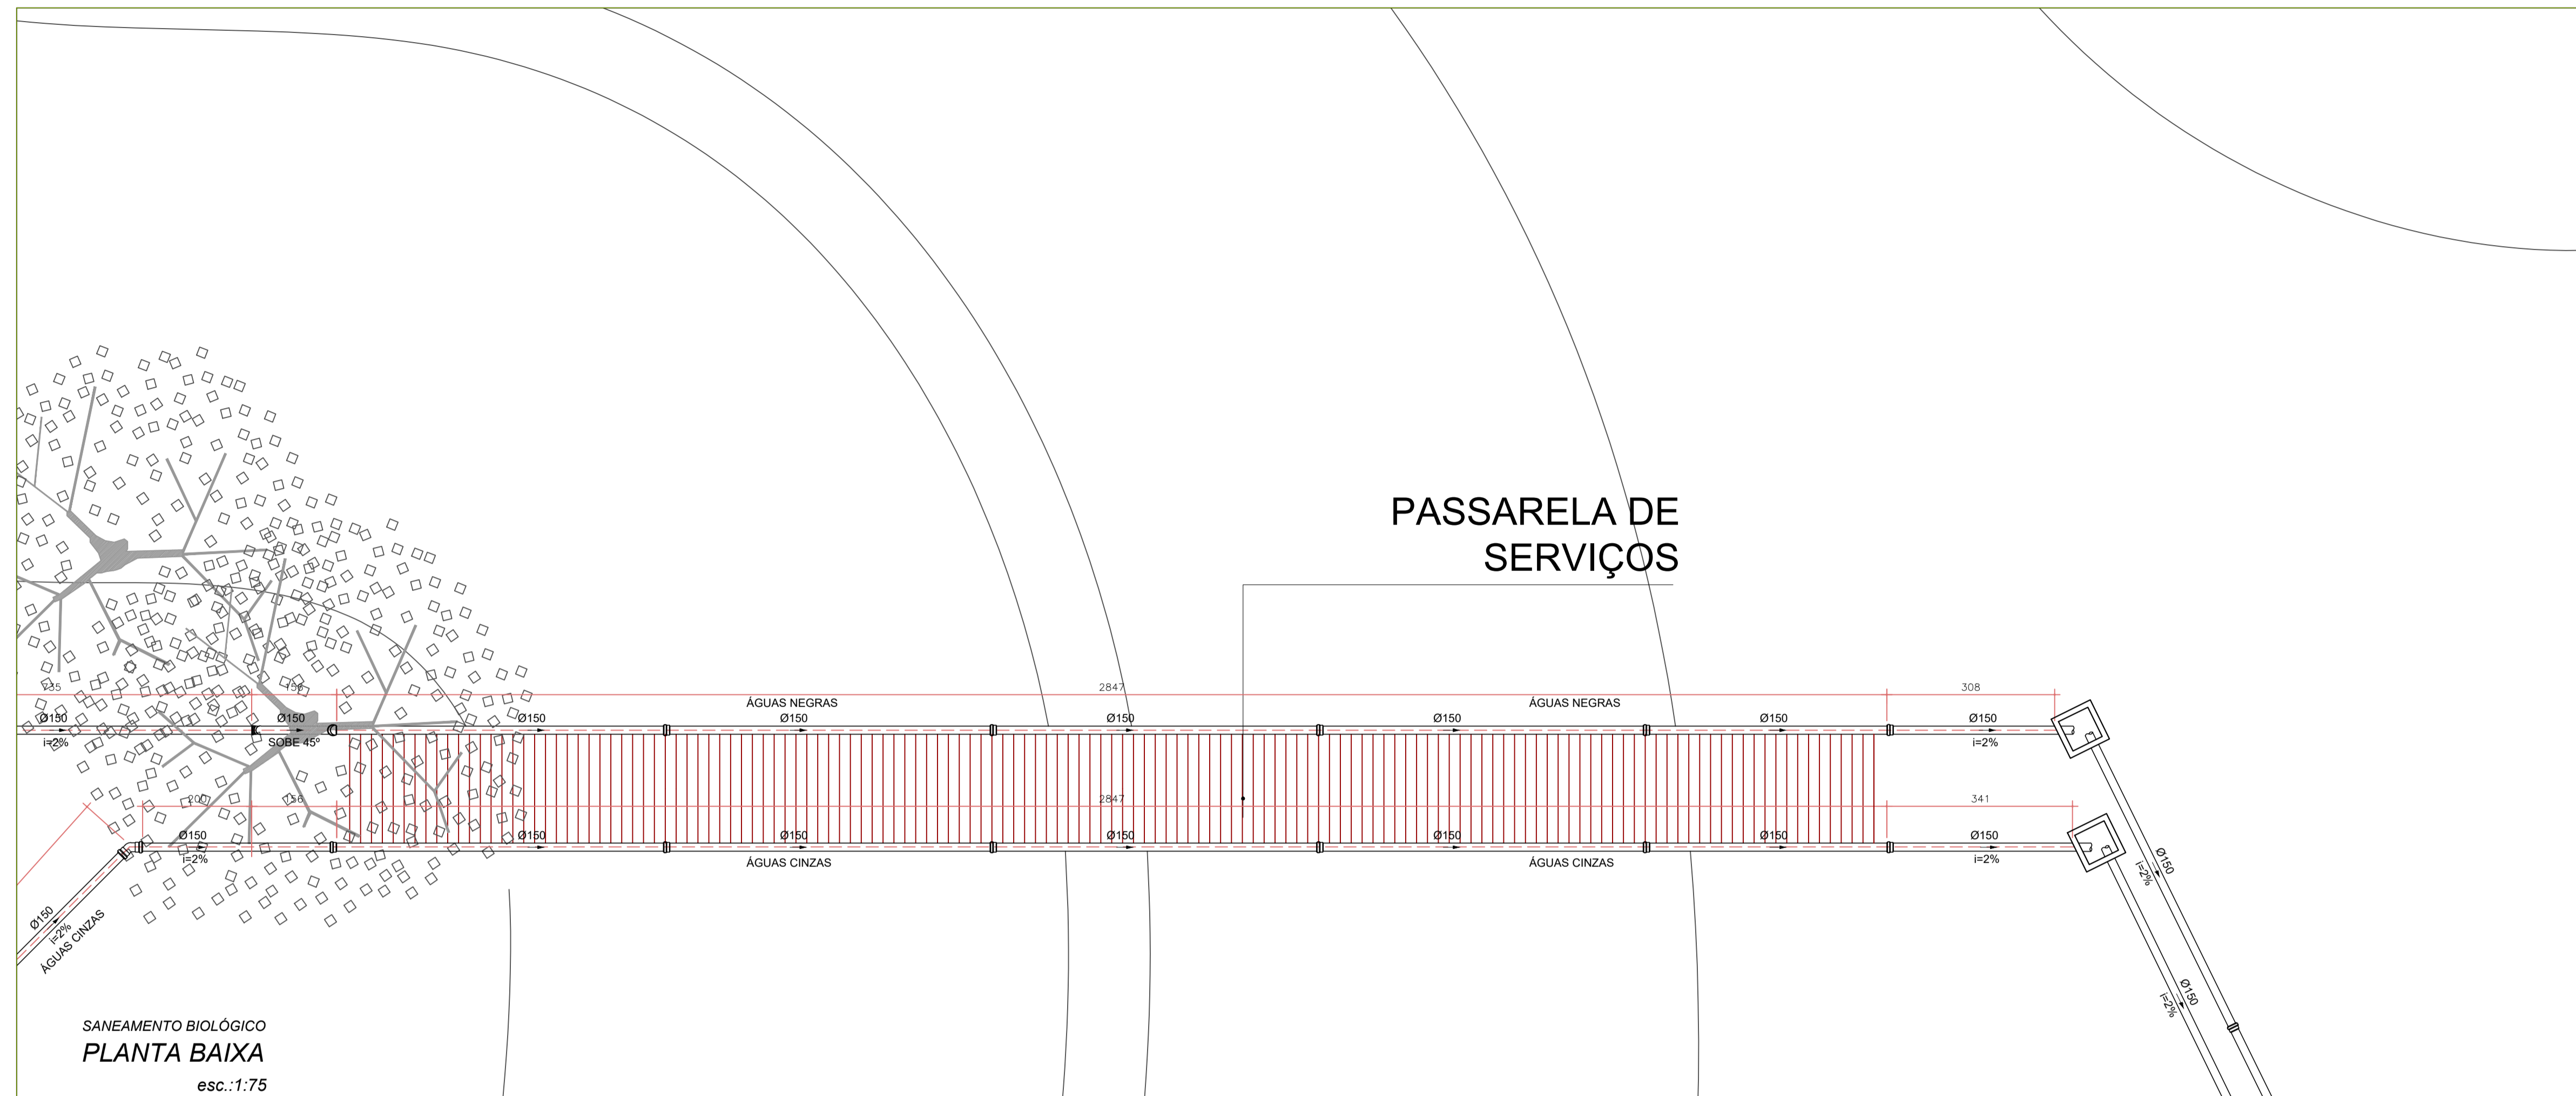

SANEAMENTO BIOLÓGICO
PLANTA BAIXA
esc.:1:75

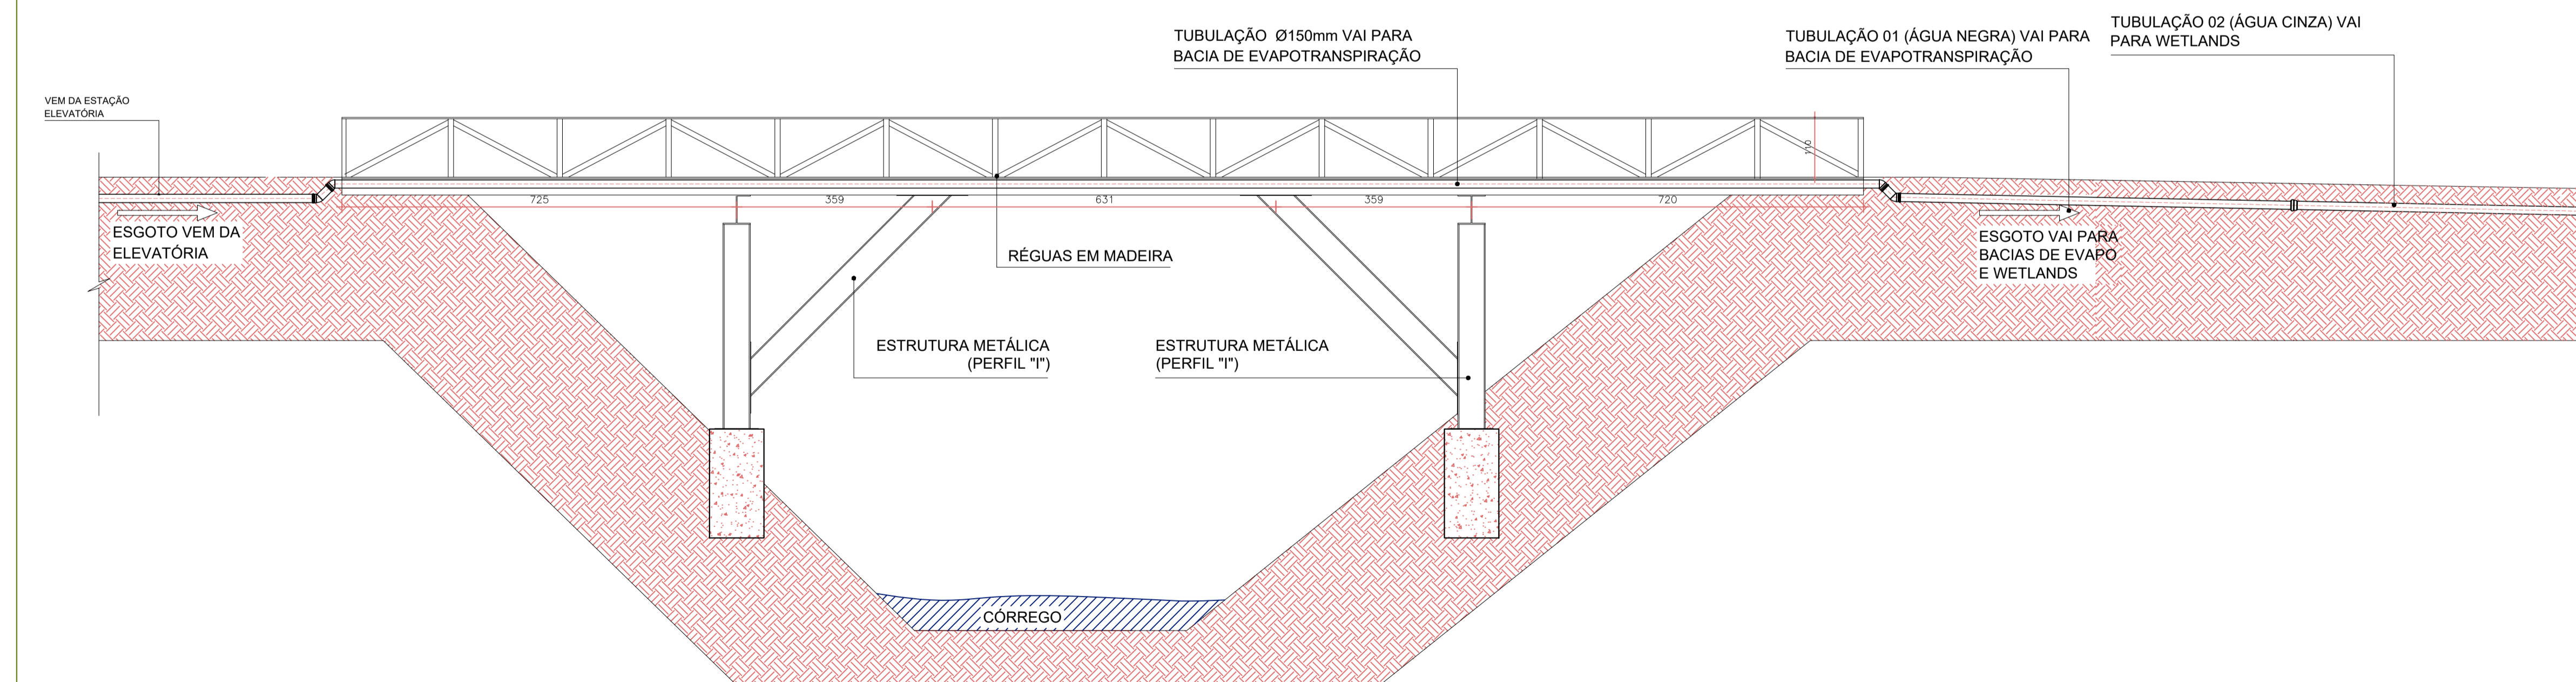

SANEAMENTO BIOLÓGICO
ELEVÇÃO ESQUEMÁTICA
esc.:1:75



TIPO DE OBRA:	COMERCIAL
CLIENTE:	SERVIÇO SOCIAL DO COMÉRCIO - SESC
CNPJ:	33.469.164/0330-44
ENDEREÇO:	MUNICÍPIO DE NOBRES - MT
OBRA:	ÁREA DO RESTAURANTE - SESC SERRA AZUL
ASSUNTO:	DETALHE: ESGOTO - PASSAGEM DO CANAL
DATA:	31/07/2015
AUTORES:	
EDUARDO TAKADA CAU/BR A45973-9	MARCELLA BOURET CAU/BR A78950-0
RESP. EXECUÇÃO:	DESENHOS:
ESCALA:	INDICADA
ÁREA:	----
PROJETO:	PE001 RESSA
ARQUIVO:	C:\PROJETOS\BIOARQUITETURA\RESSA
FORMATO:	FORMATO A1 (840x594mm)
FOLHA:	13/17